



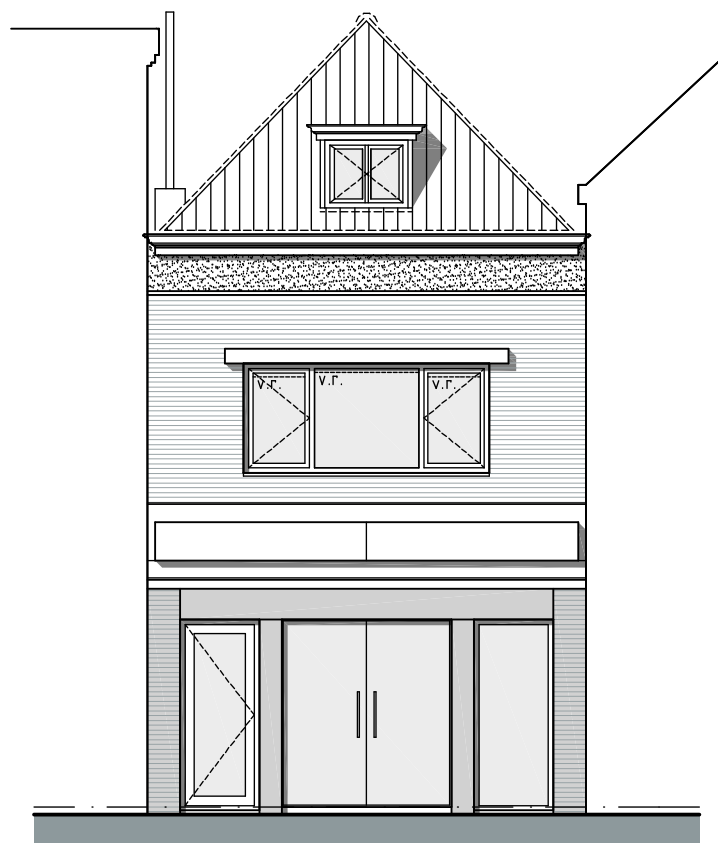


voorgevel




achtergevel

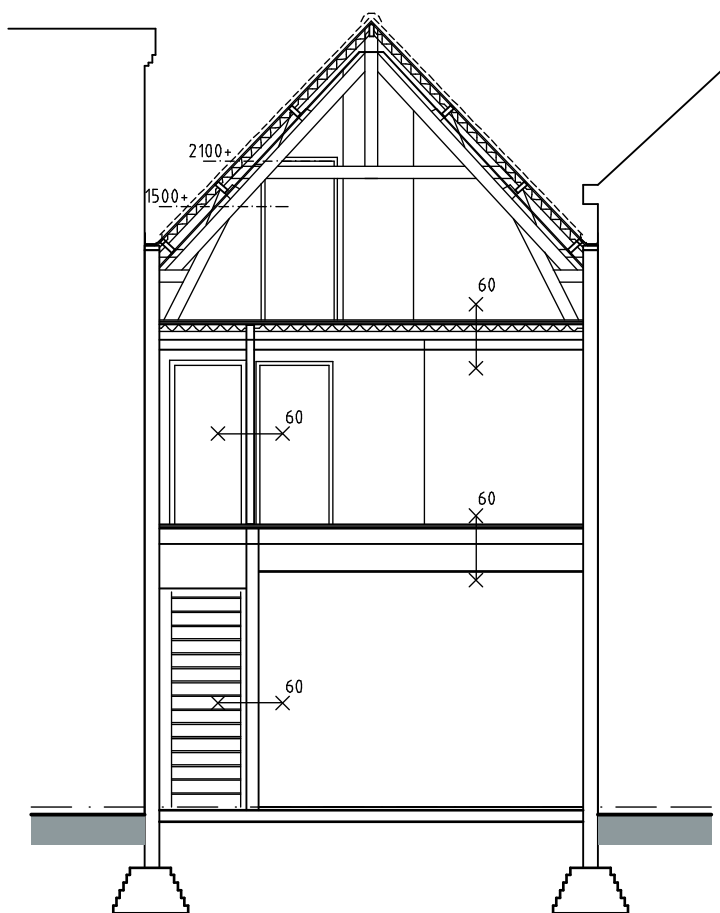


doorsnede

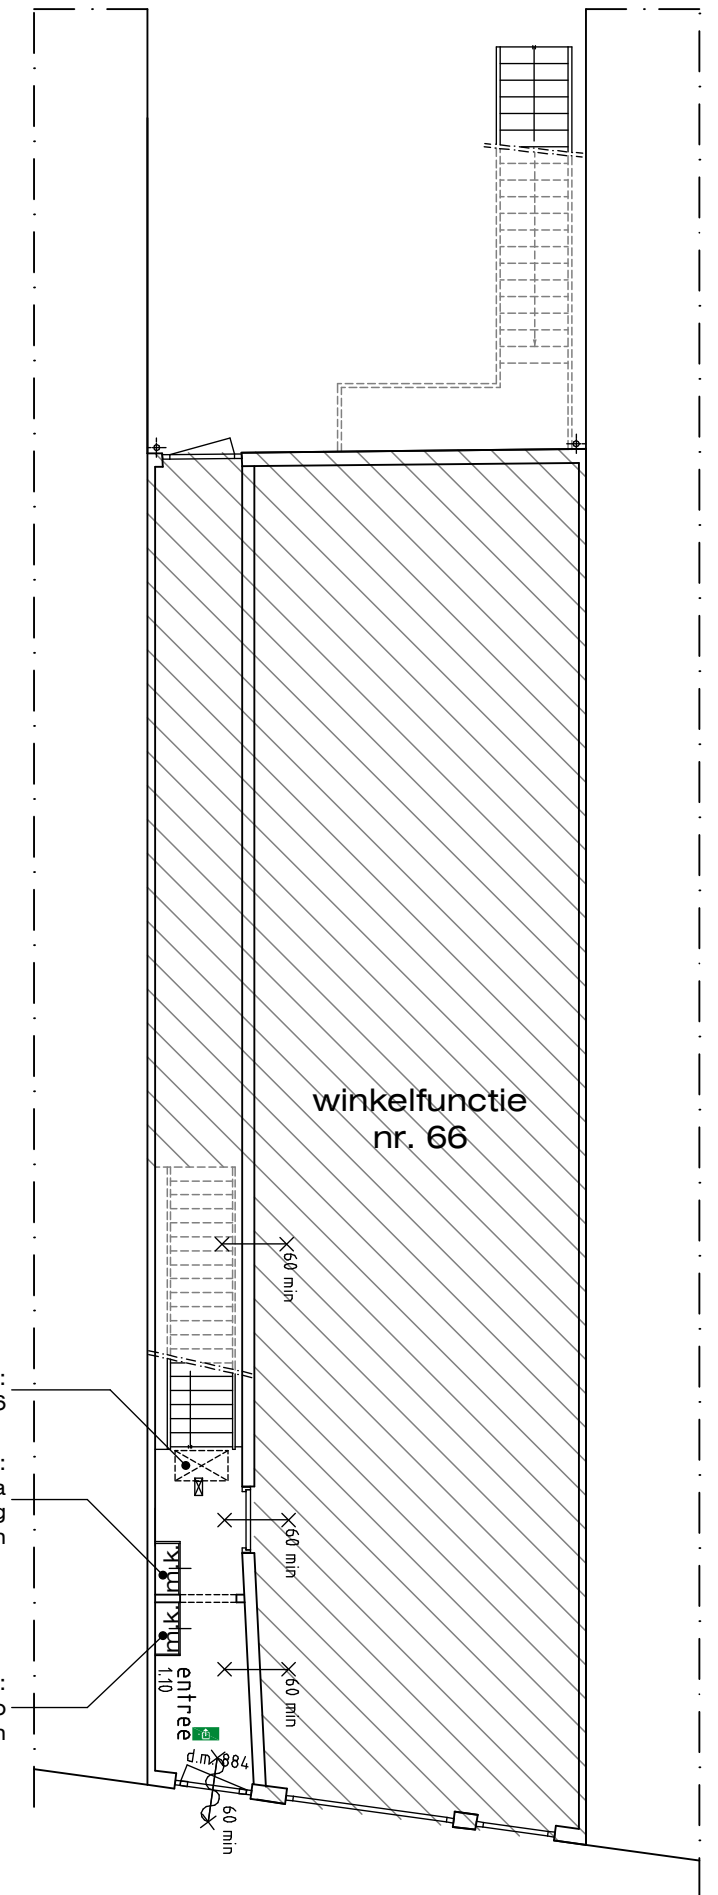

begane grond

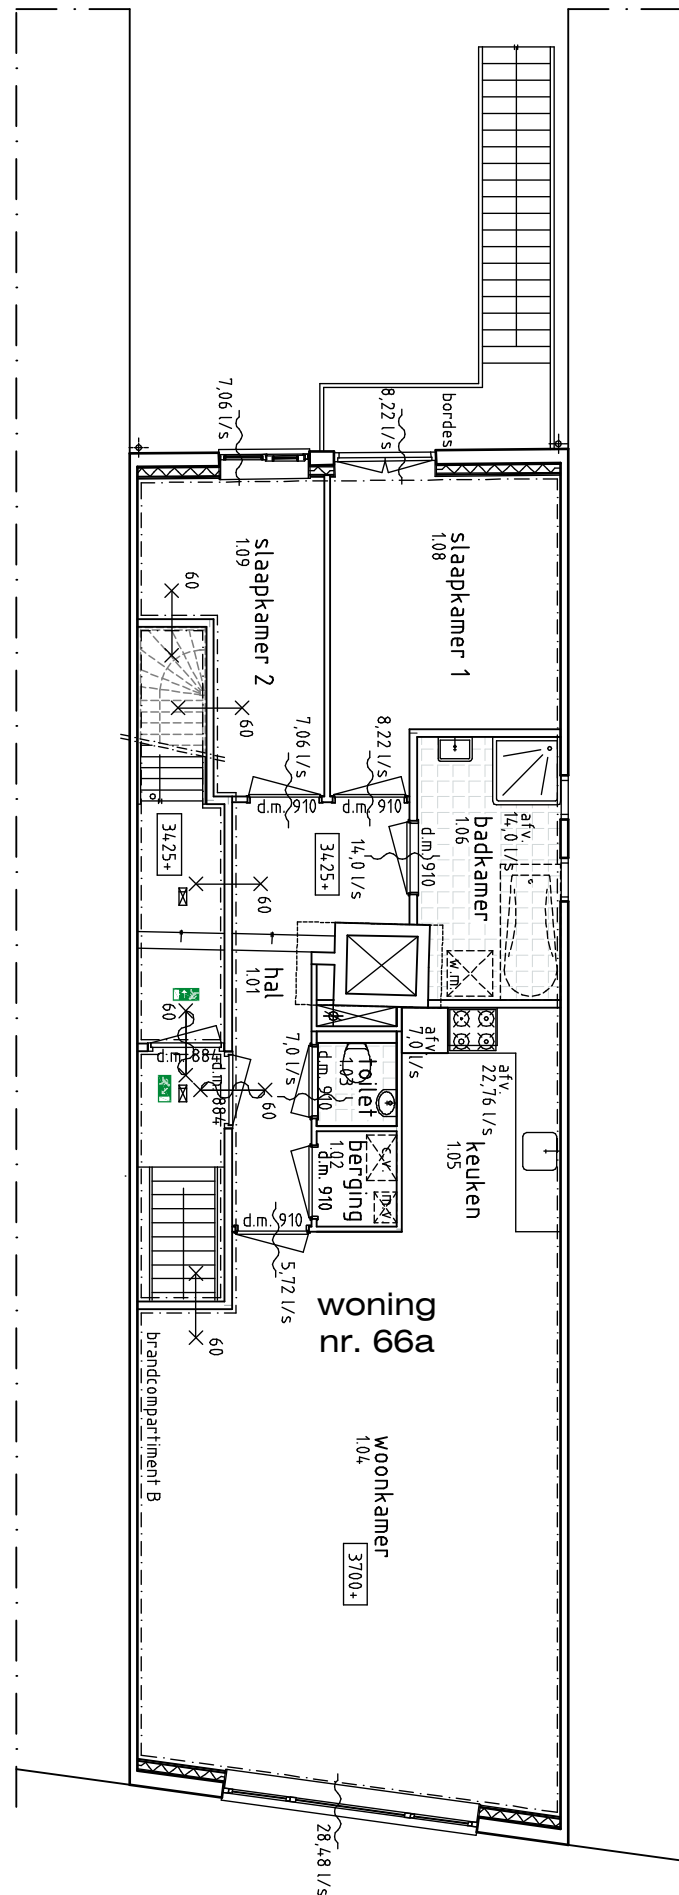

1e verdieping

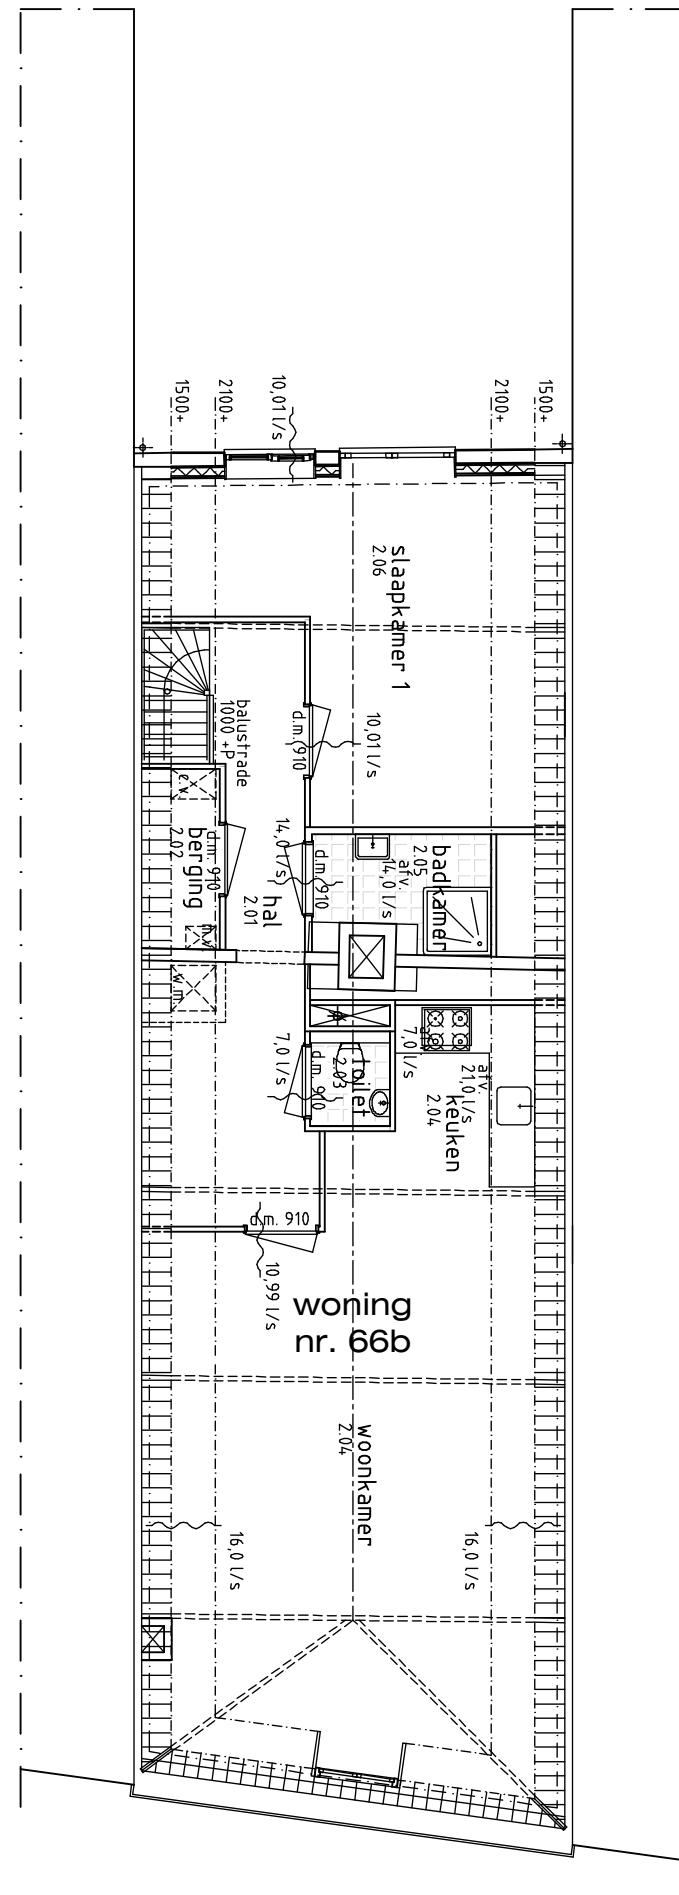


2e verdieping



situatie

Kadastraal bekend sectie L, nummer 18
Gemeente Roosendaal
Schaal 1:500

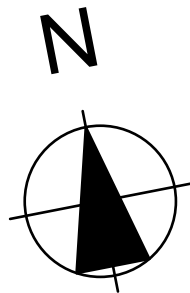

bestaande watermeter put:
nr. 66

bestaande meterkast:
nr. 66a
G+E reeds aanwezig
W toevoegen

nieuwe meterkast:
nr. 66b
G+W+E toevoegen

151109	Het plaatsen van meterkasten aan de Markt 66, 4701 PJ te Roosendaal	Schaal: 1:100, 1:500
		Formaat: A2
Onderdeel :	Bestektekening Gevels, doorsnede en plattegronden	Datum: 26-11-2015 GV
		Gew.:
Opdrachtgever :	Jolie Beheer B.V., t.n.v. Dhr. A.J.M. Jolie Grotestraat 314 5142 CD Waalwijk	
BBvG	Architectenburo Peter van Galen	
Adres :	Stationsstraat 129 5141 GD Waalwijk	
Telefoon :	+31 (0)416 337517	
Email :	info@bbvg.nl	
Internet :	www.bbvg.nl	
		Blad: DO-1

Niets van deze tekening mag worden vervaardigd en/of openbaar gemaakt, in enige vorm of op welke wijze ook, zonder voorafgaande schriftelijke toestemming van de architect.