


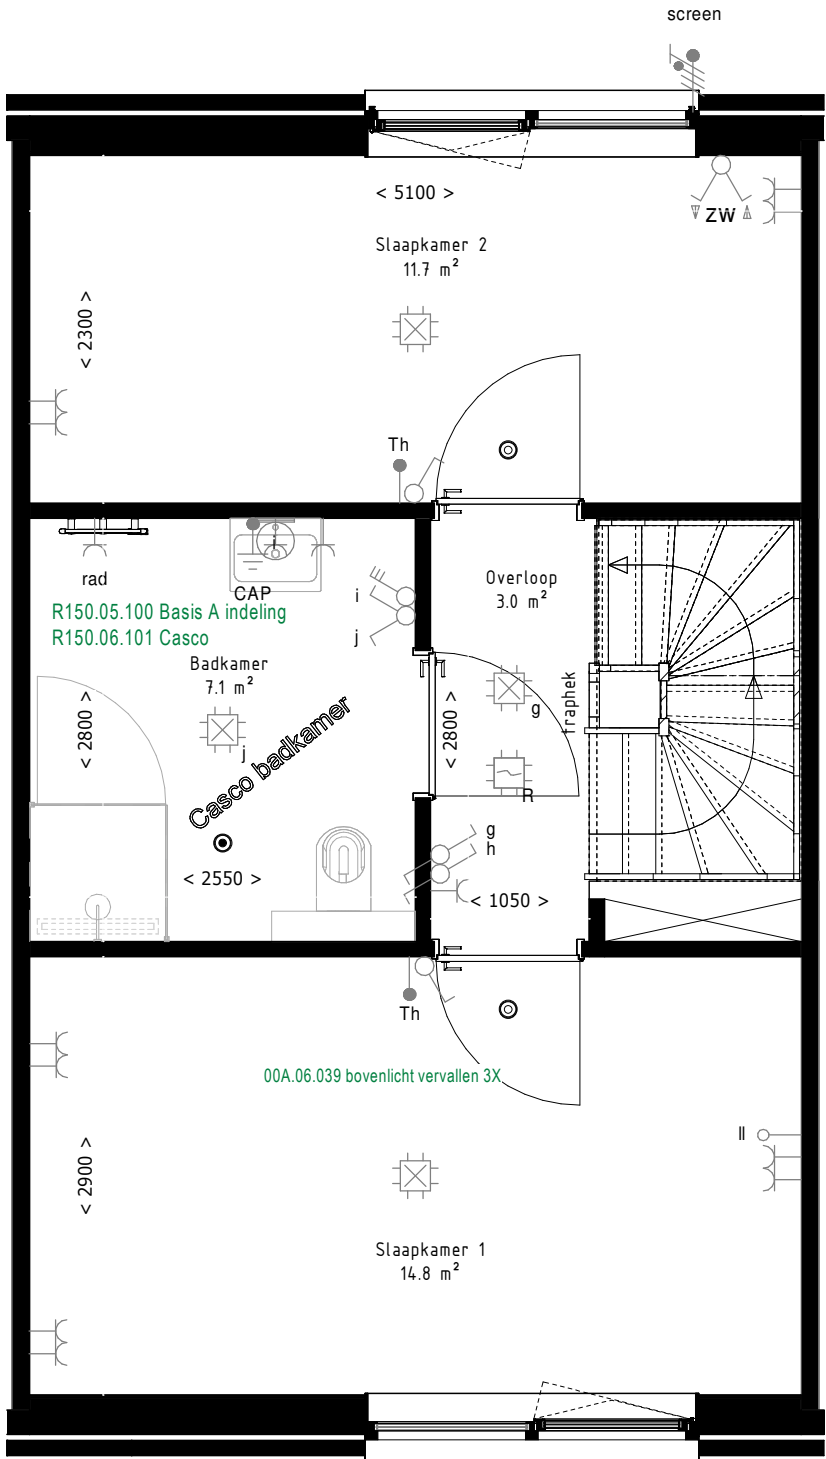

- ⊙ plafondventiel mechanische luchttoevoer
- ⊙ plafondventiel mechanische afzuigventiel
De op deze tekening aangegeven maten zijn in millimeters en benaderen de werkelijkheid, maar er kunnen geen rechten aan worden ontleend.
De maatvoering, uitvoering en plaatsbepaling van alle installatievoorzieningen op deze tekening is indicatief, er kunnen geen rechten aan worden ontleend.



BVR Groep



- enkele wandcontactdoos
- dubbele wandcontactdoos
- plafond centraaldoos
- schakelaar 1-polig
- serieschakelaar
- hotelschakelaar
- schakelaar mechanische ventilatie
- wandlichtpunt
- wandlichtpunt op schemerschakelaar
- bel, ca. 200mm onder plafond
- beldrukker
- rookmelder
- loze leiding
- pv aansluiting zonnepanelen
- wm aansluiting wasmachine
- wp opstelplaats warmtepompboiler (verwarming)
- mv opstelplaats mechanische ventilatie unit
- th aansluiting kamerthermostaat
- vv vloerverwarming verdeler
- rad elektrische radiator
- UTP aansluitpunt data
- CAI centrale antenne installatie
- CAP centraal aardingspunt

- plafondventiel mechanische luchttoevoer
- plafondventiel mechanische afzuigventiel
De op deze tekening aangegeven maten zijn in millimeters en benaderen de werkelijkheid, maar er kunnen geen rechten aan worden ontleend.
De maatvoering, uitvoering en plaatsbepaling van alle installatievoorzieningen op deze tekening is indicatief, er kunnen geen rechten aan worden ontleend.

PROJECTNR: TEKENINGNR:

21-0035 VK_C88_01

Betreft:

Plattegrond 1e verdieping bnr. C88

Datum: 25-03-2024

Bladformaat: A3

Schaal: 1 : 50


Getekend: BVR

Revisie:

Project: Beekblokken 1+3



BVR Groep

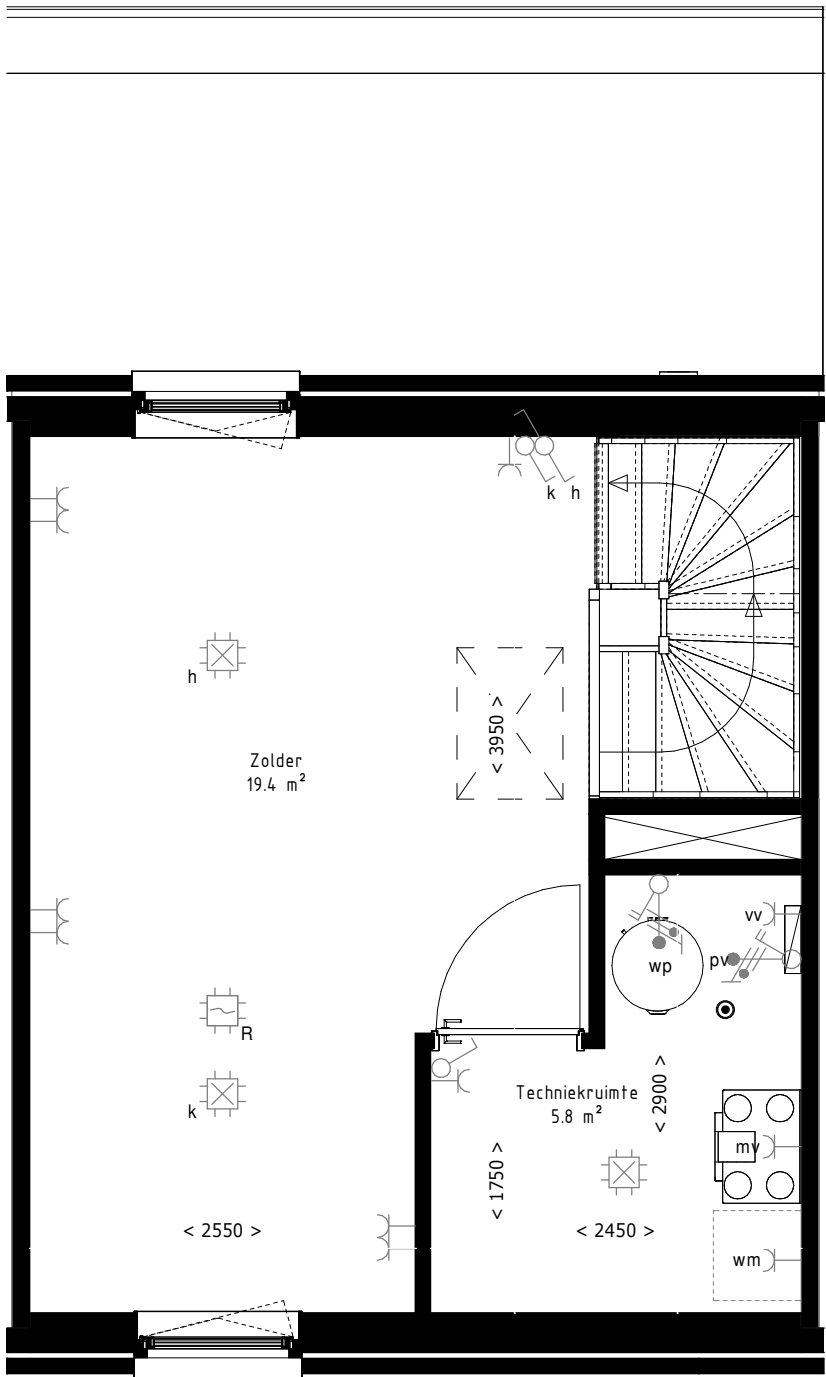

- enkele wandcontactdoos
- dubbele wandcontactdoos
- plafond centraaldoos
- schakelaar 1-polig
- serieschakelaar
- hotelschakelaar
- schakelaar mechanische ventilatie
- wandlichtpunt
- wandlichtpunt op schemerschakelaar
- bel, ca. 200mm onder plafond
- beldrukker
- rookmelder
- loze leiding
- pv aansluiting zonnepanelen
- wm aansluiting wasmachine
- wp opstelplaats warmtepompboiler (verwarming)
- mv opstelplaats mechanische ventilatie unit
- th aansluiting kamerthermostaat
- vv vloerverwarming verdeler
- rad elektrische radiator
- UTP aansluitpunt data
- CAI centrale antenne installatie
- CAP centraal aardingspunt
- plafondventiel mechanische luchttoevoer
- plafondventiel mechanische afzuigventiel

De op deze tekening aangegeven maten zijn in millimeters en benaderen de werkelijkheid, maar er kunnen geen rechten aan worden ontleend.
De maatvoering, uitvoering en plaatsbepaling van alle installatievoorzieningen op deze tekening is indicatief, er kunnen geen rechten aan worden ontleend.

PROJECTNR: 21-0035

TEKENINGNR: VK_C88_02

Betreft: **Plattegrond 2e verdieping bnr. C88**

Datum: 25-03-2024

Bladformaat: A3

Schaal: 1 : 50

Getekend: BVR

Revisie:

Project: **Beekblokken 1+3**



BVR Groep