


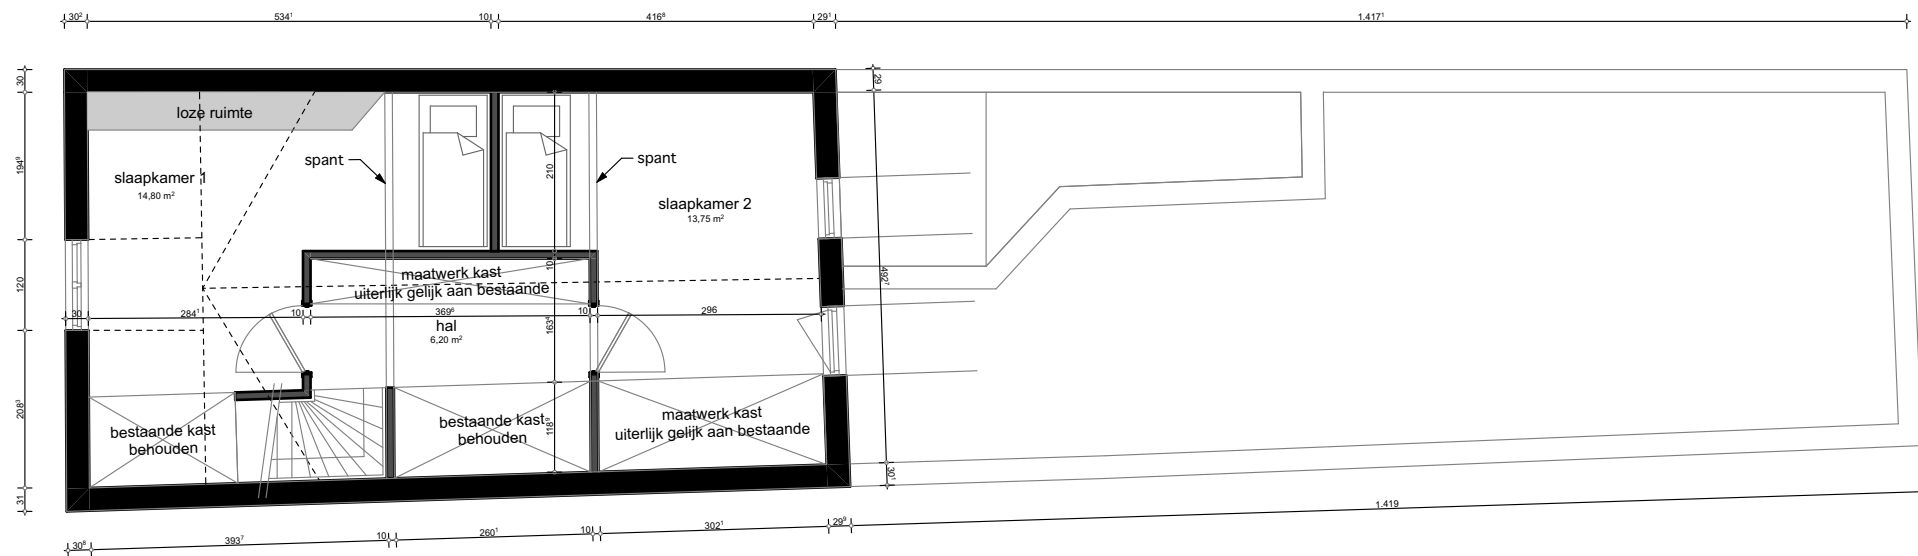

NIEUW Zolder verdieping

- schematische weergave verloop dak
- wanden
- ▧ kasten (maatwerk)