




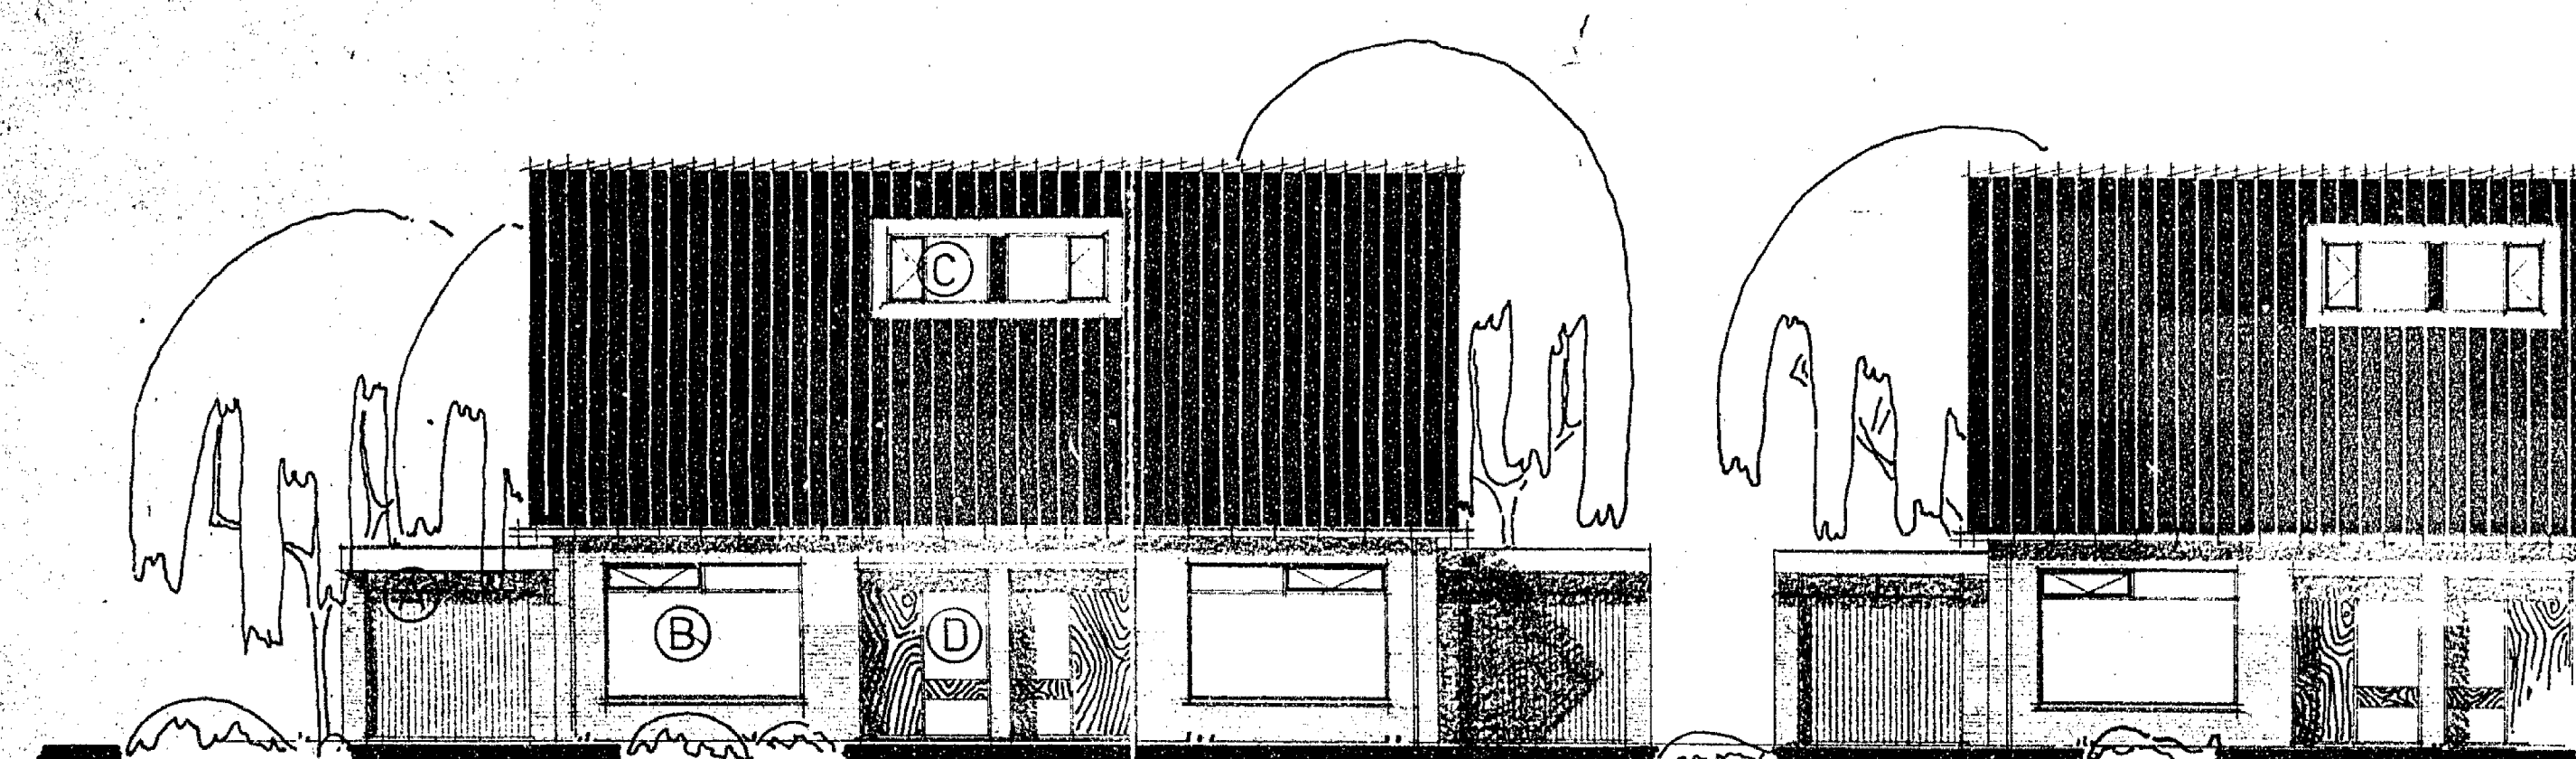


VORSEVEL

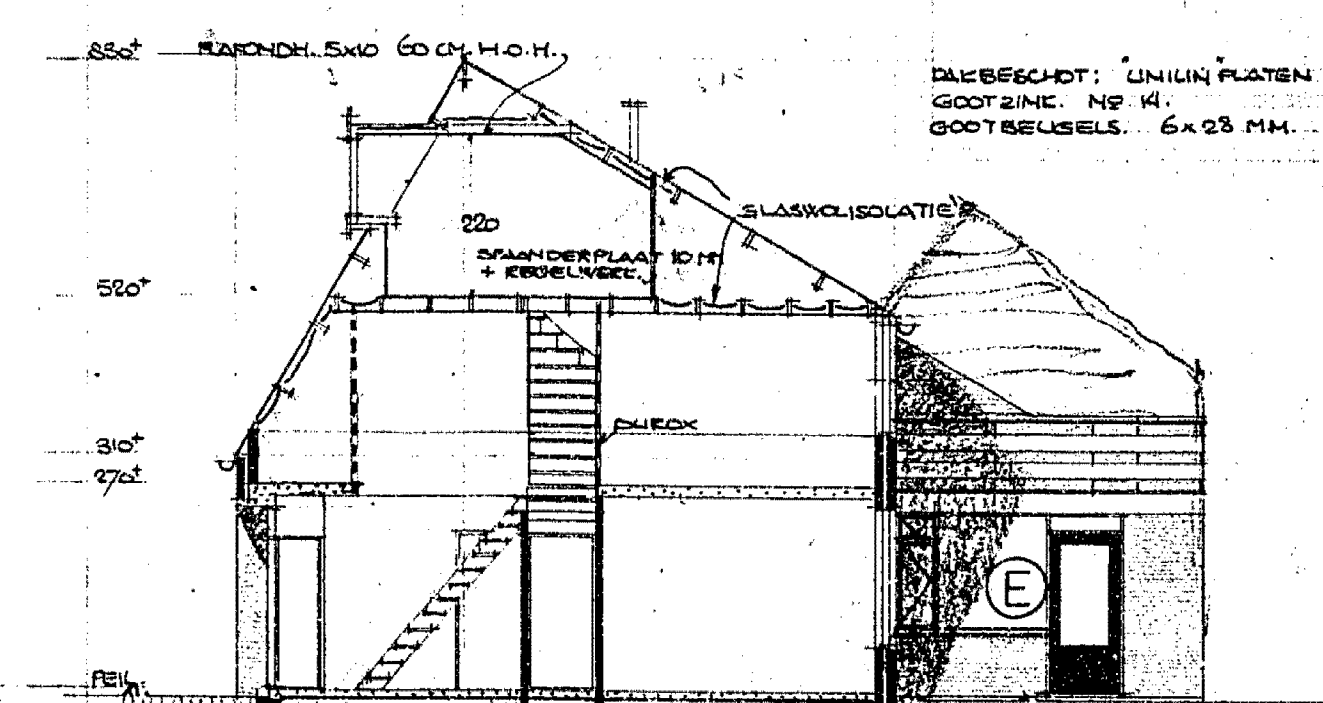


DOORSN. A.D.

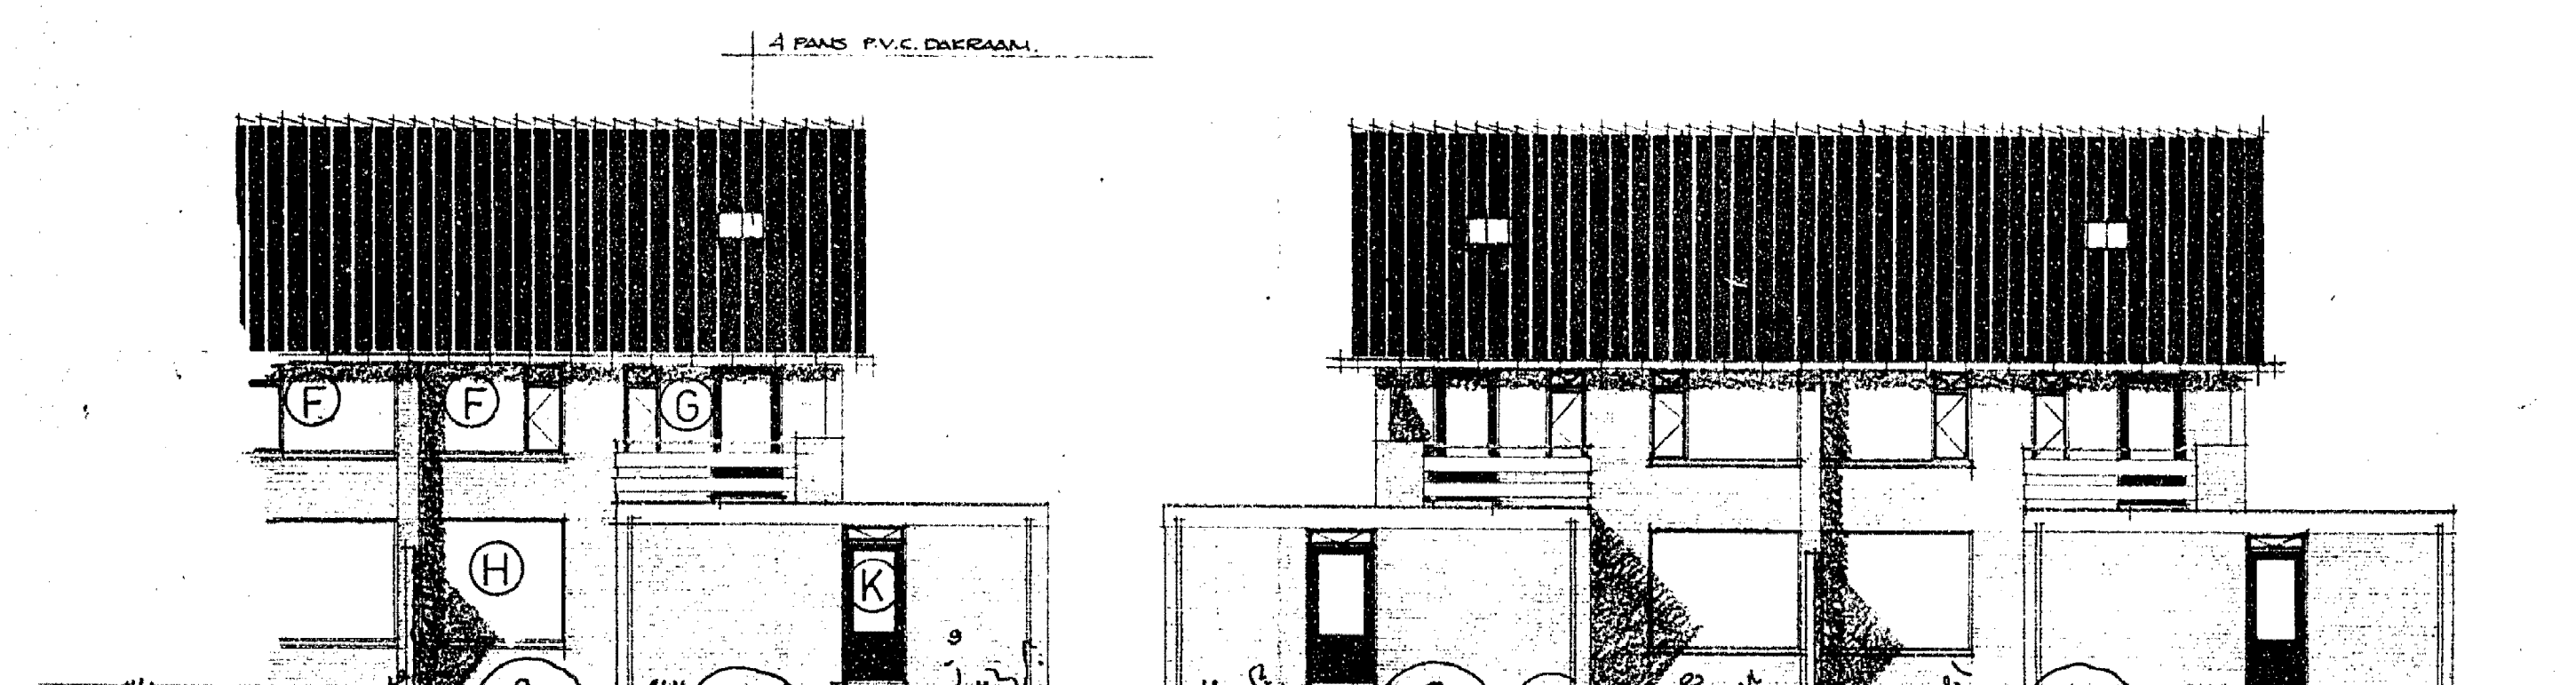

ACHTERGEVEL

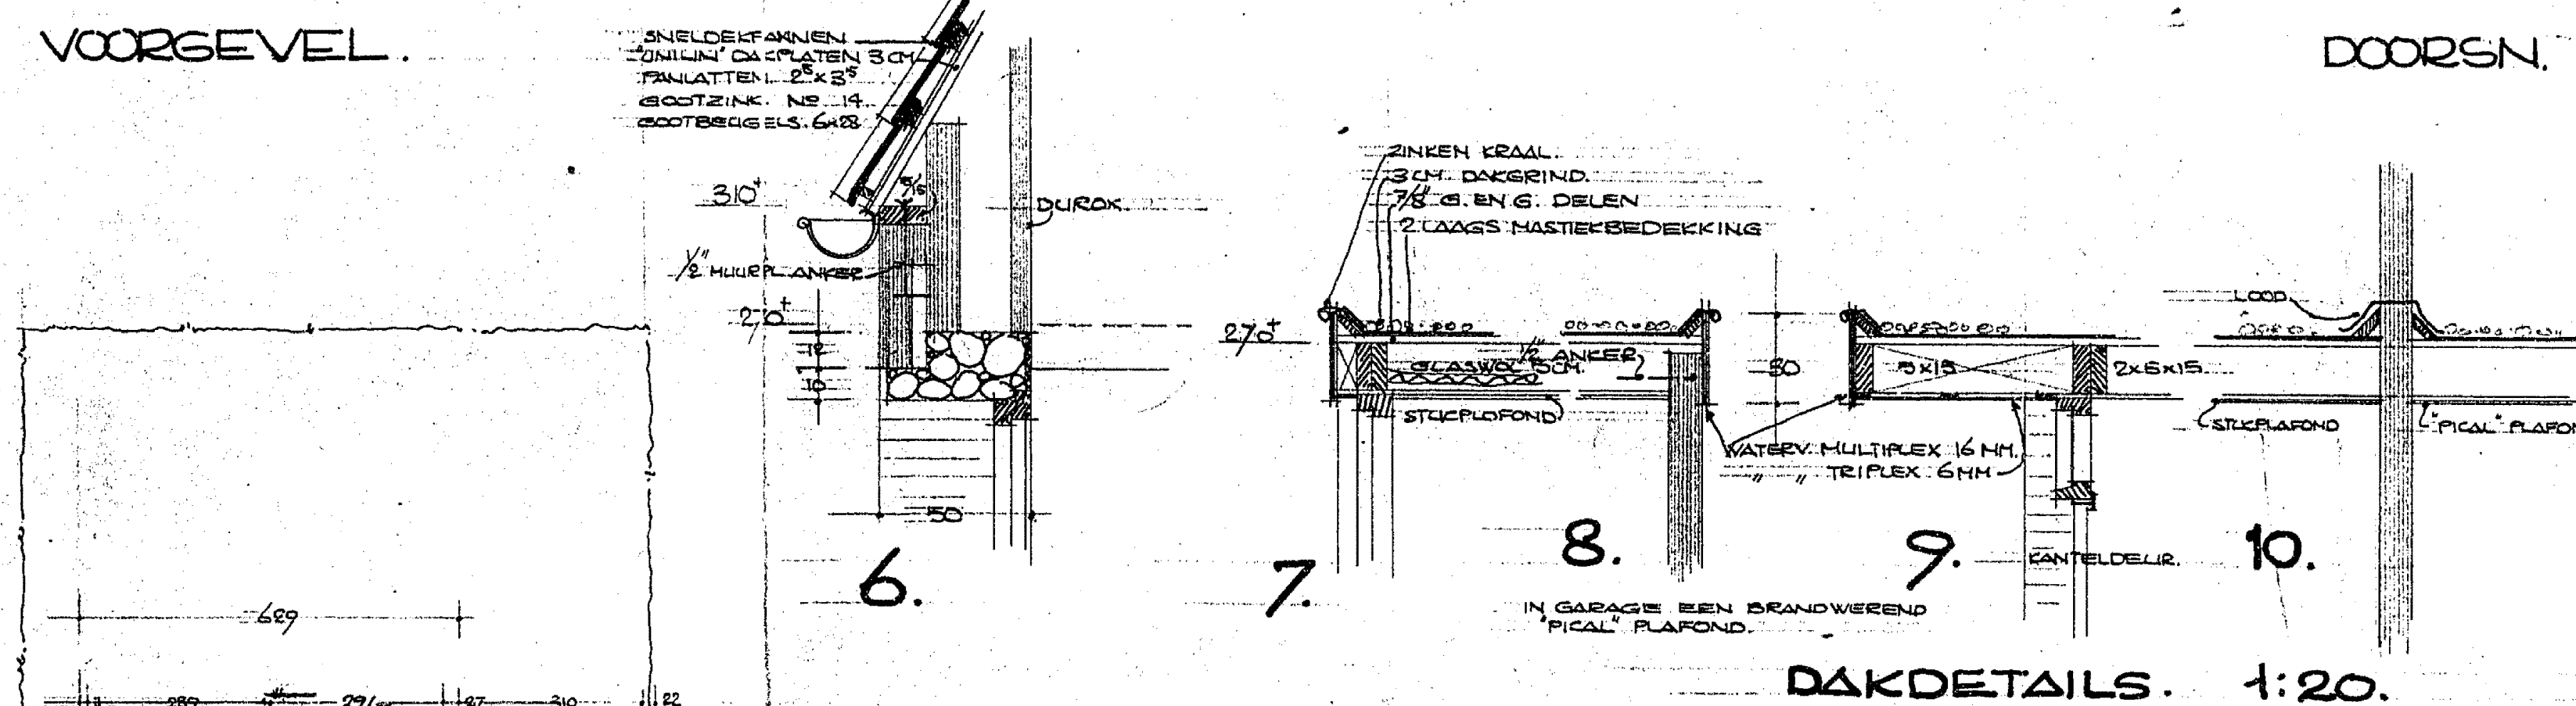


DAKDETAILS. 1:20.

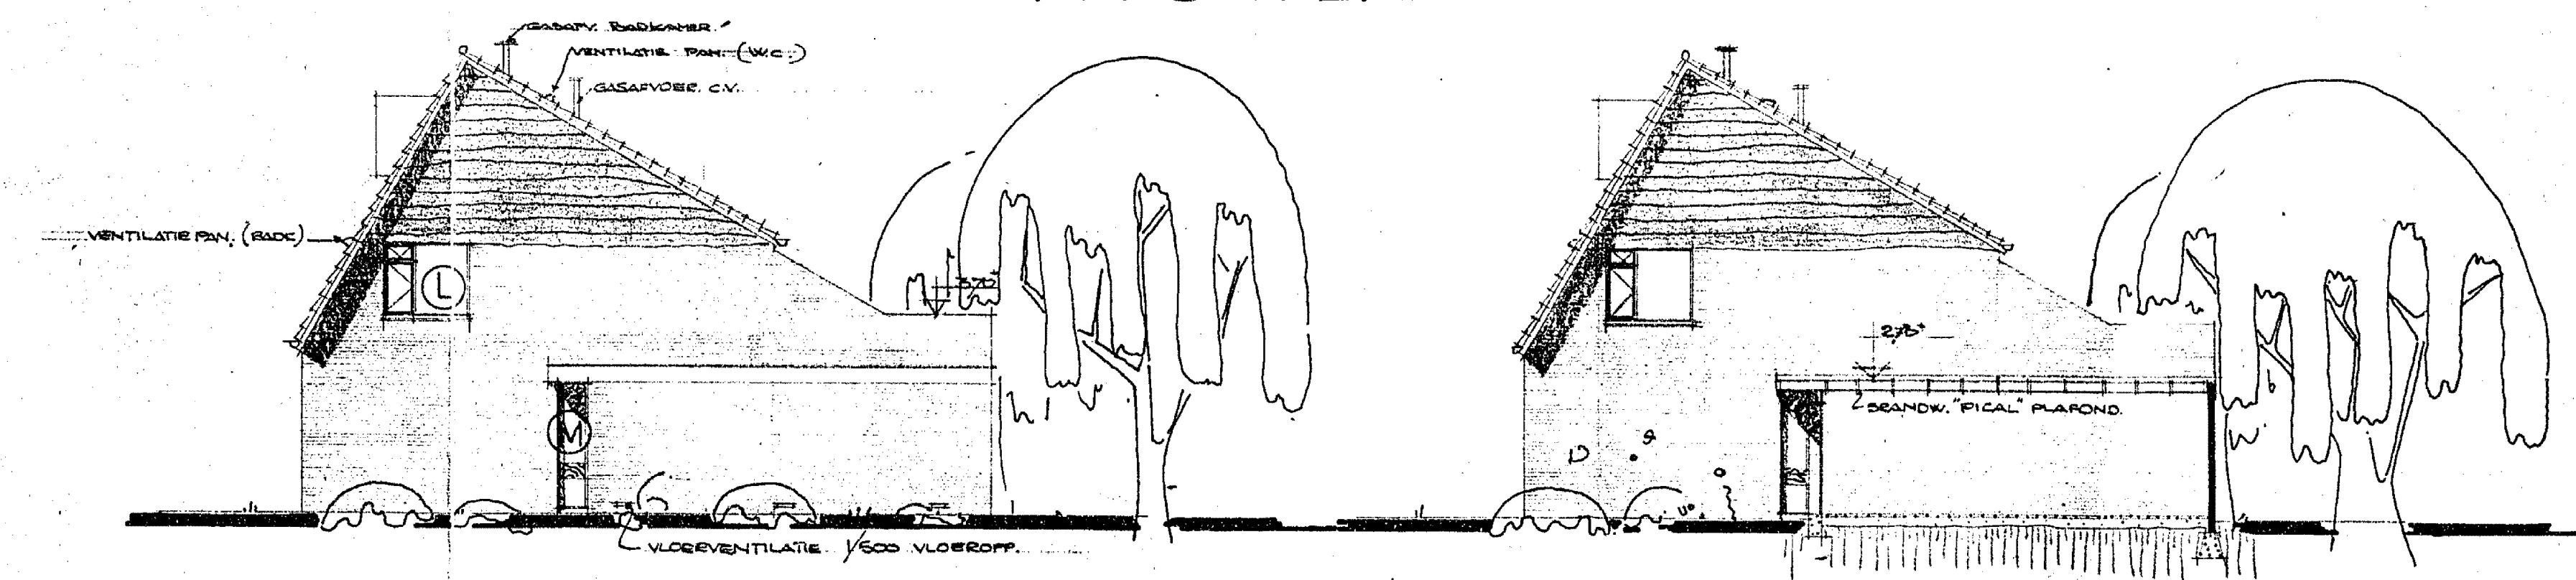


ZUGELVEL


DOORSN. C.D.

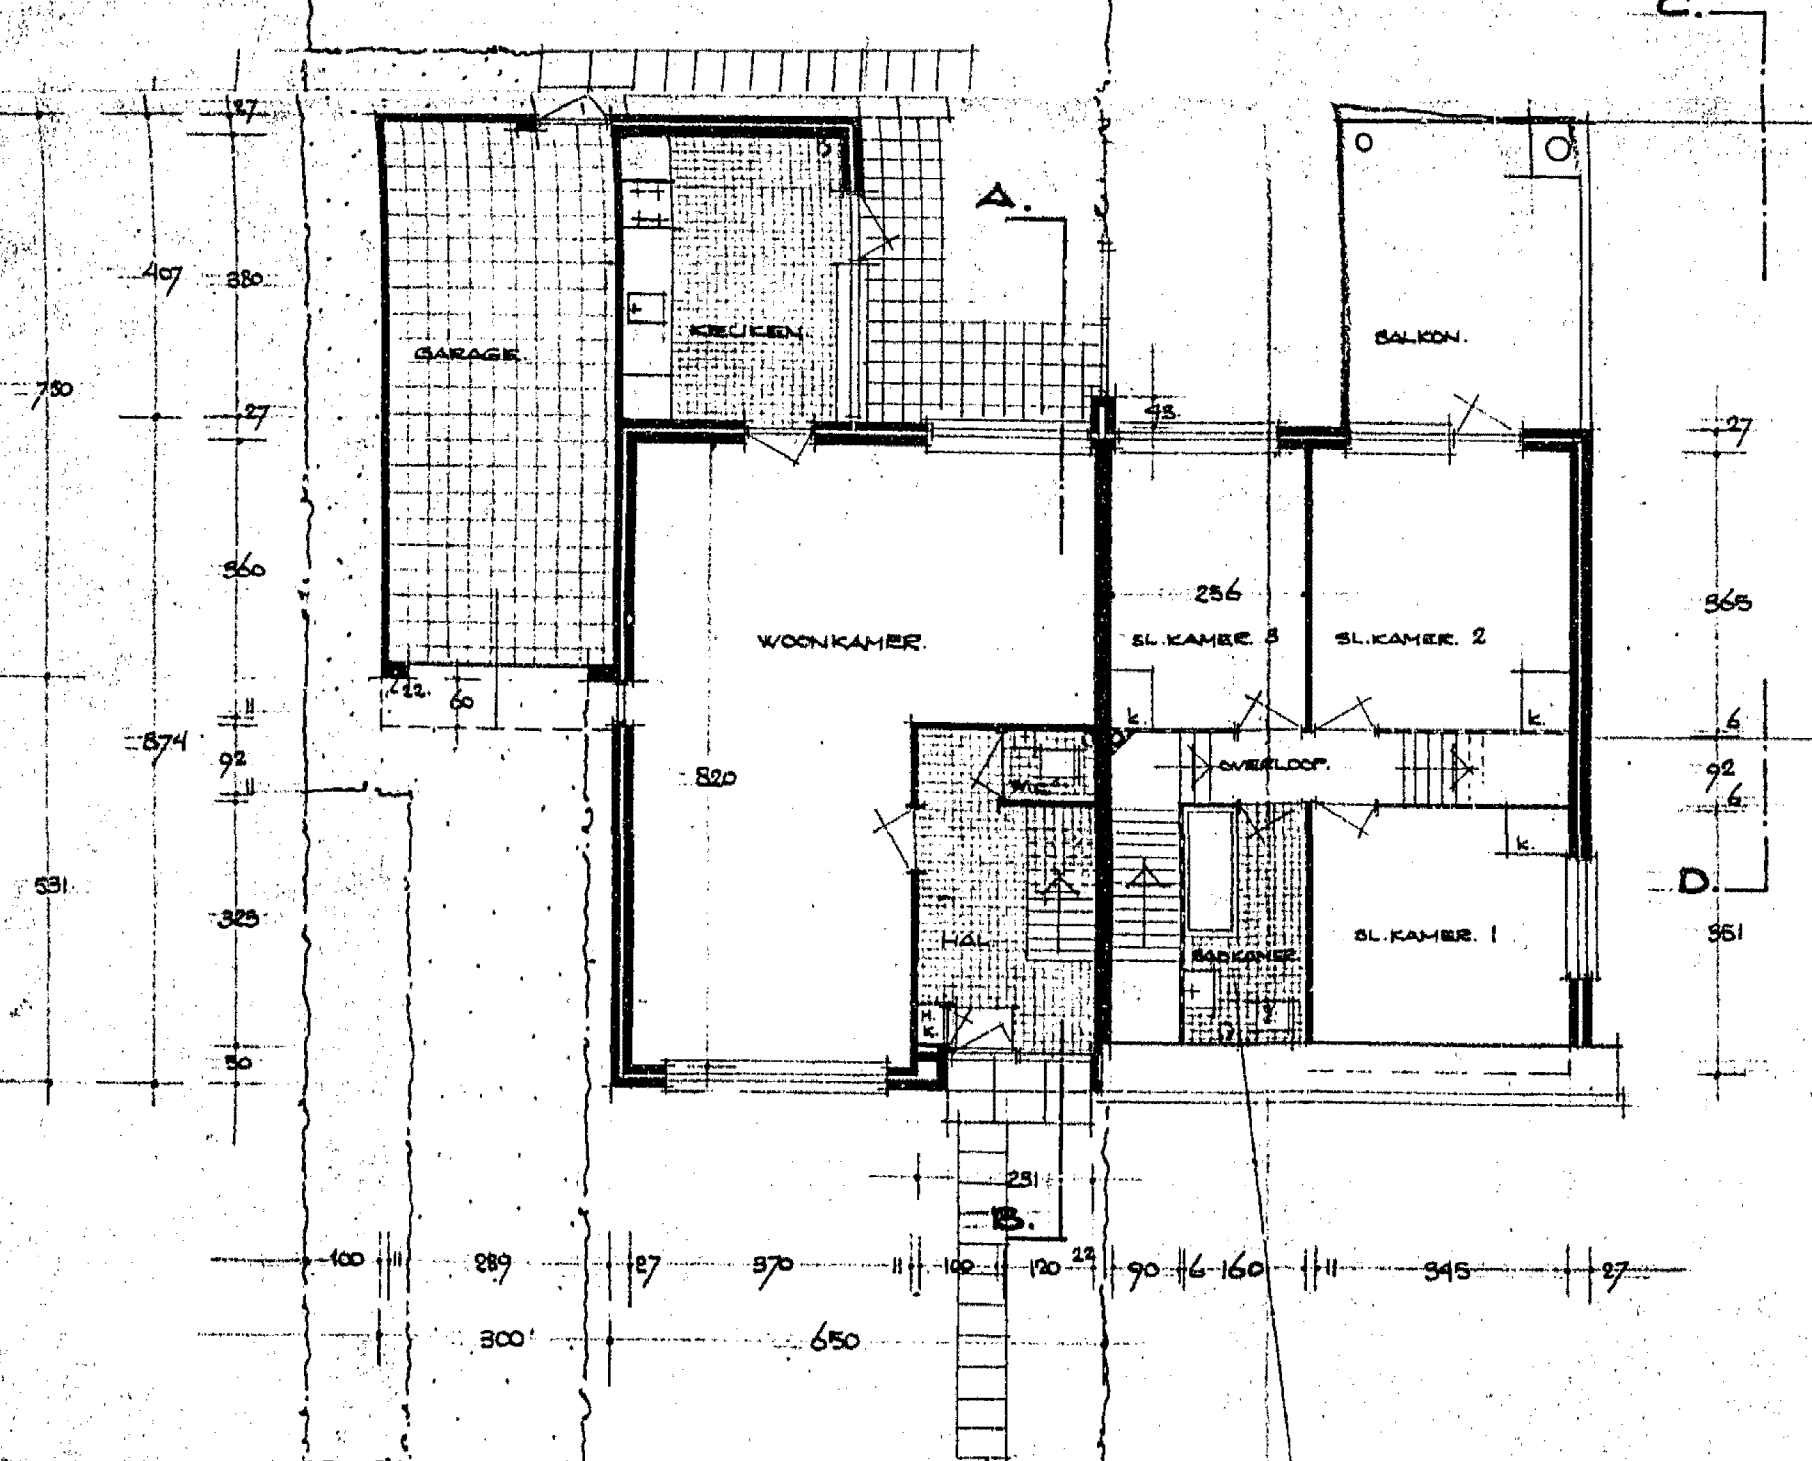


BEGANE GROND

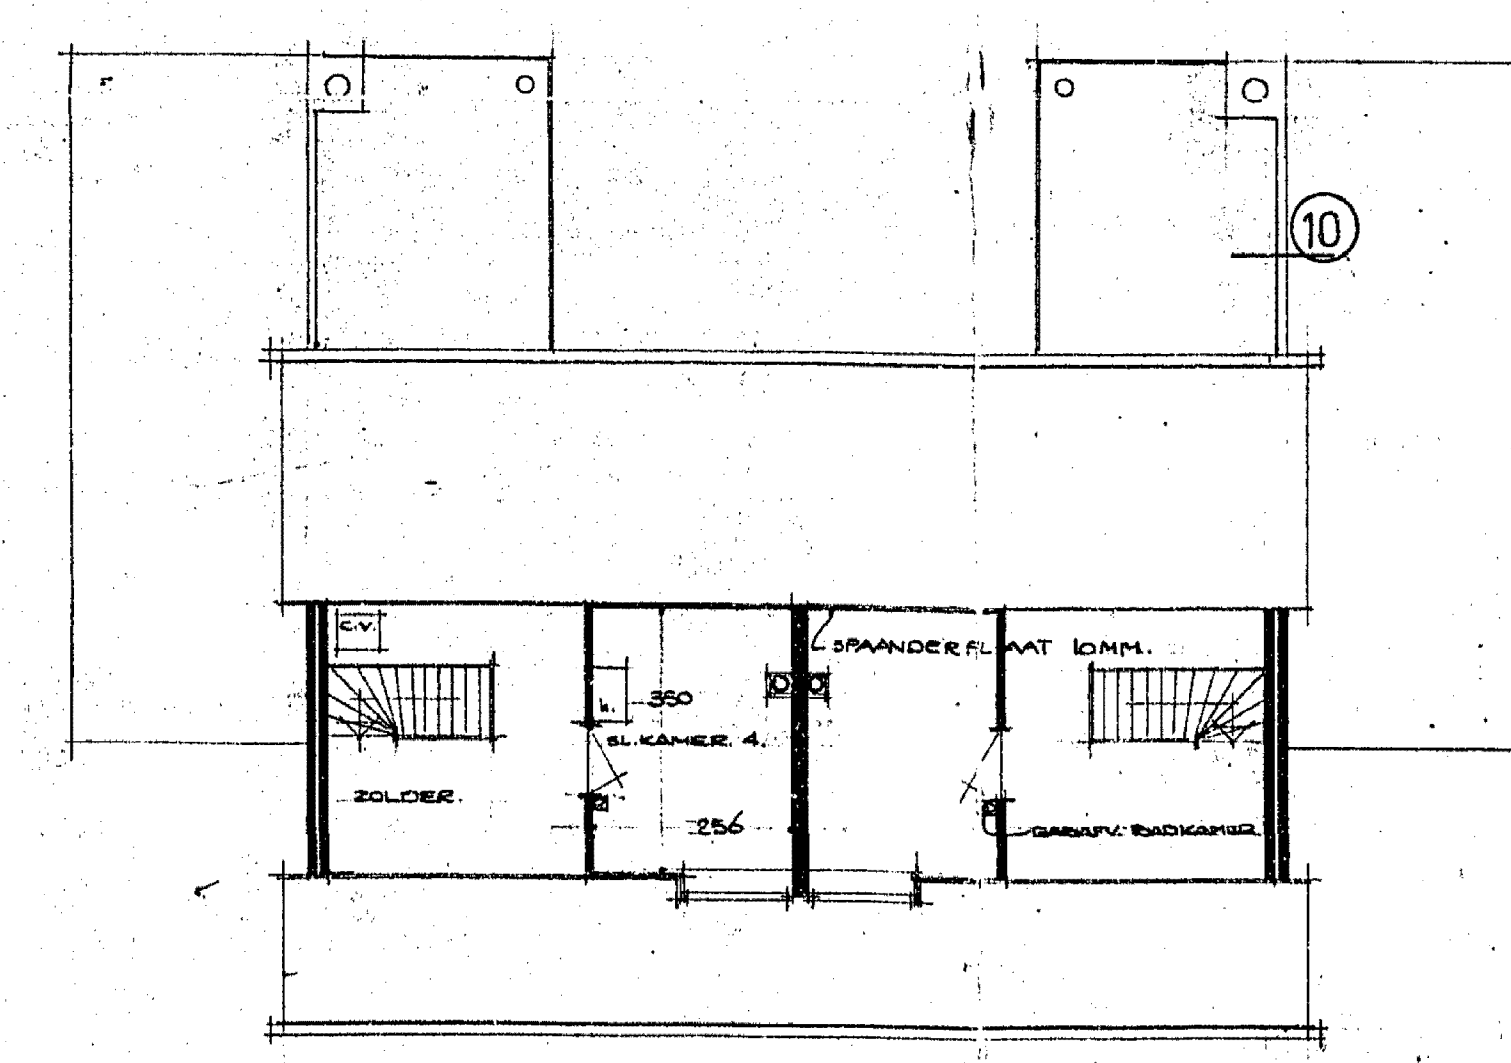

ZOLDERVERD.

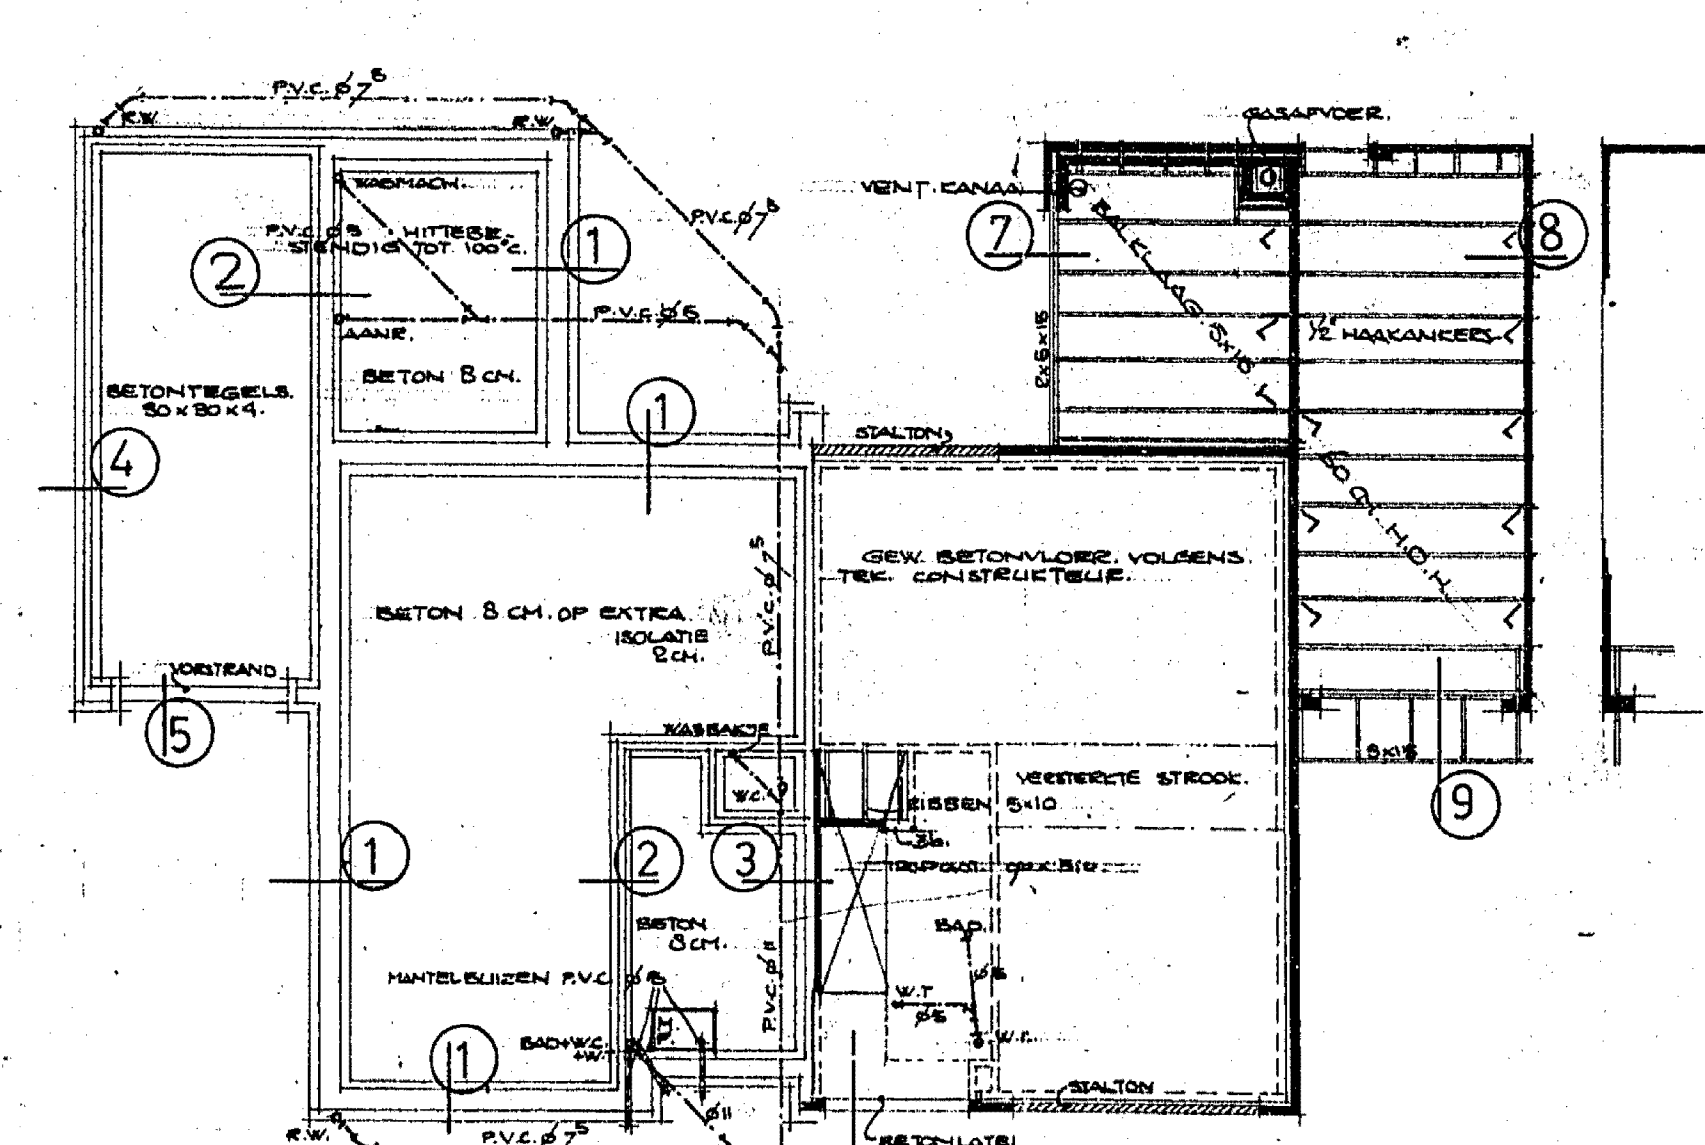


FUNDERING. RIOLERING. VLOEREN.

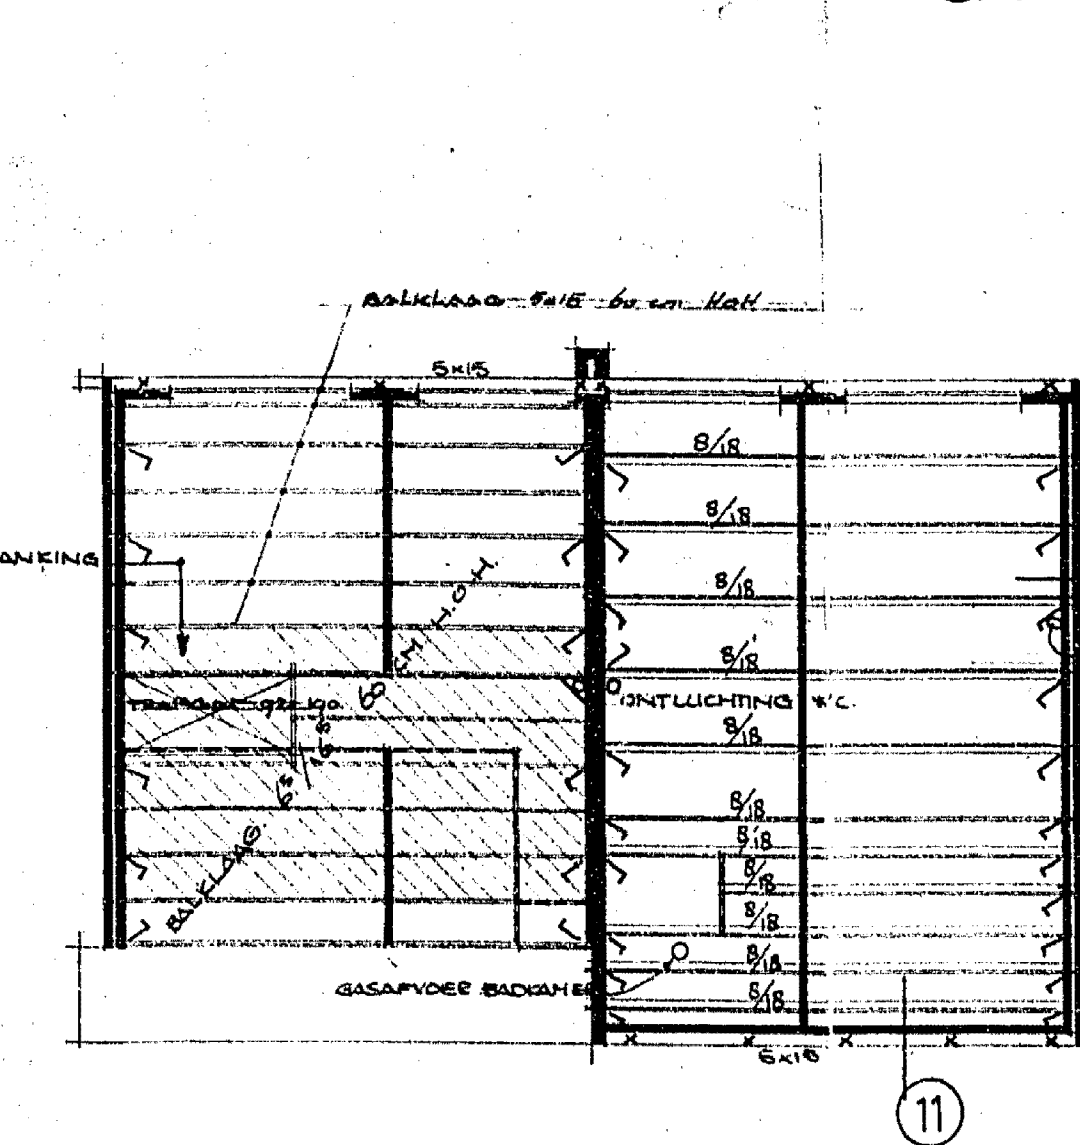


ZOLDERVLOER.

KAPPLAN.

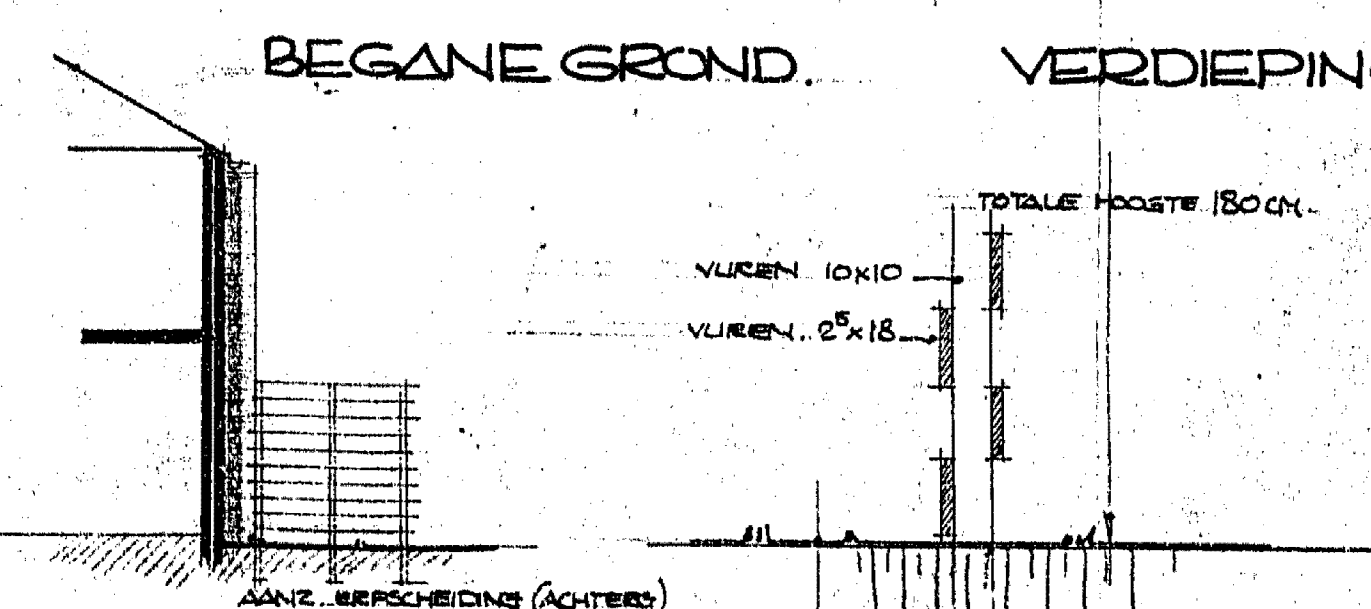


BEGANE GROND

VERDIEPING

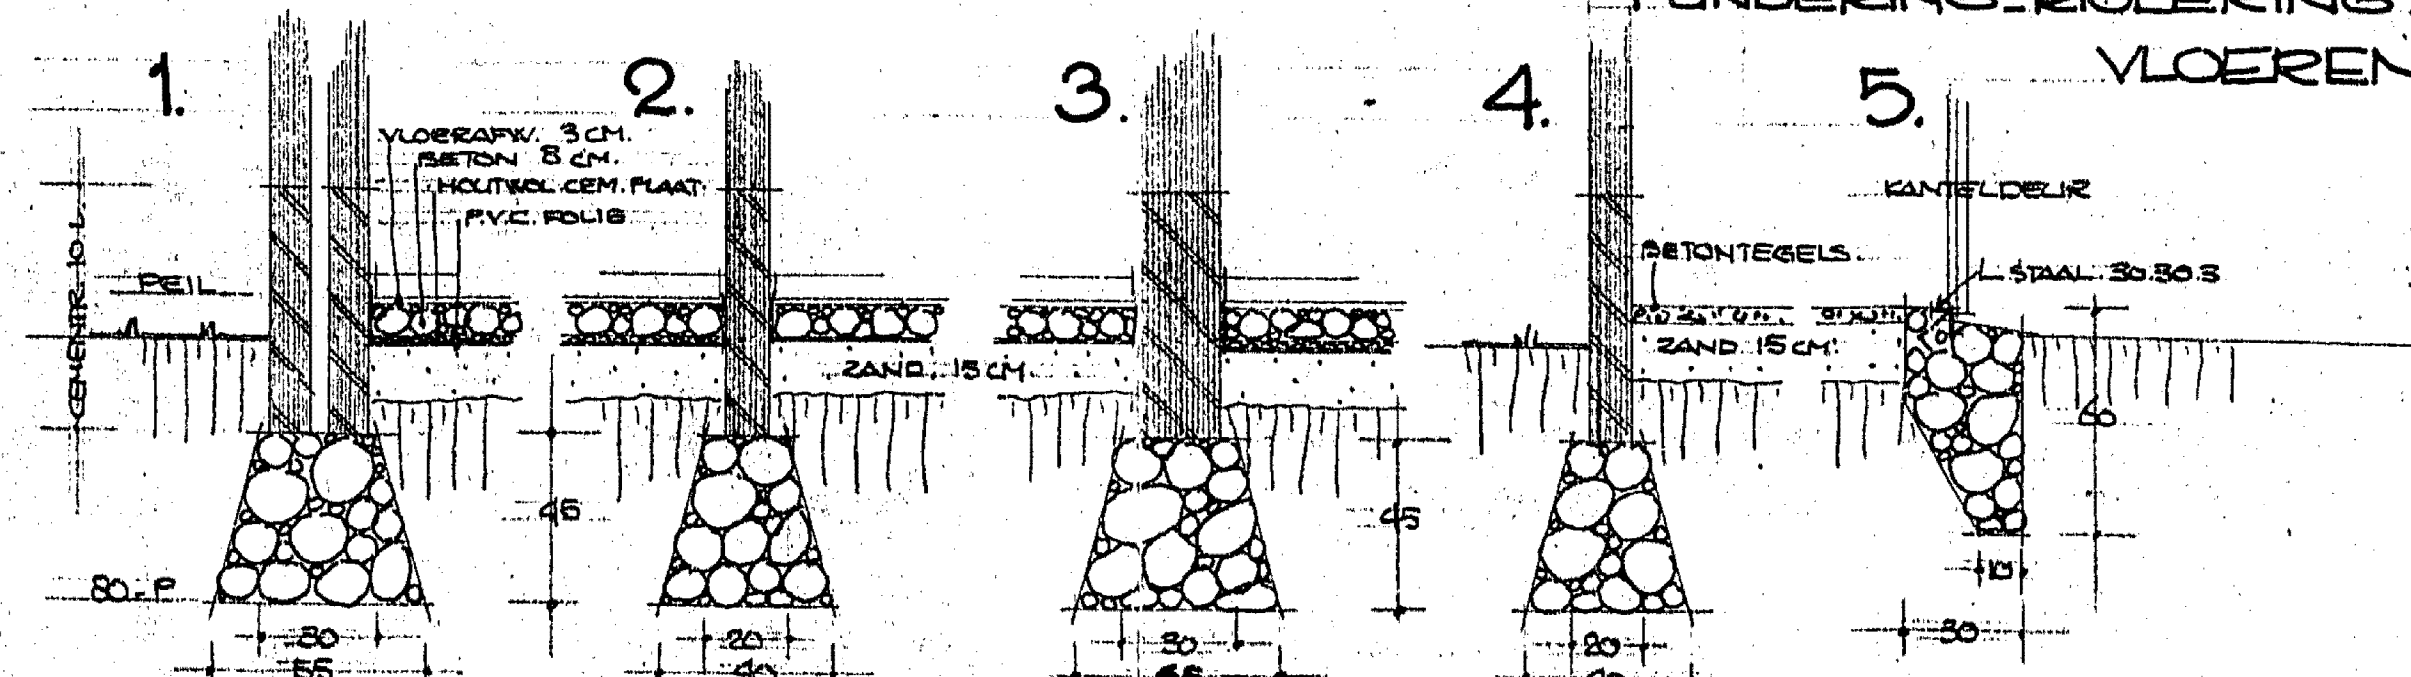

FUNDERING. RIOLERING. VLOEREN.

VERD. VLOER.

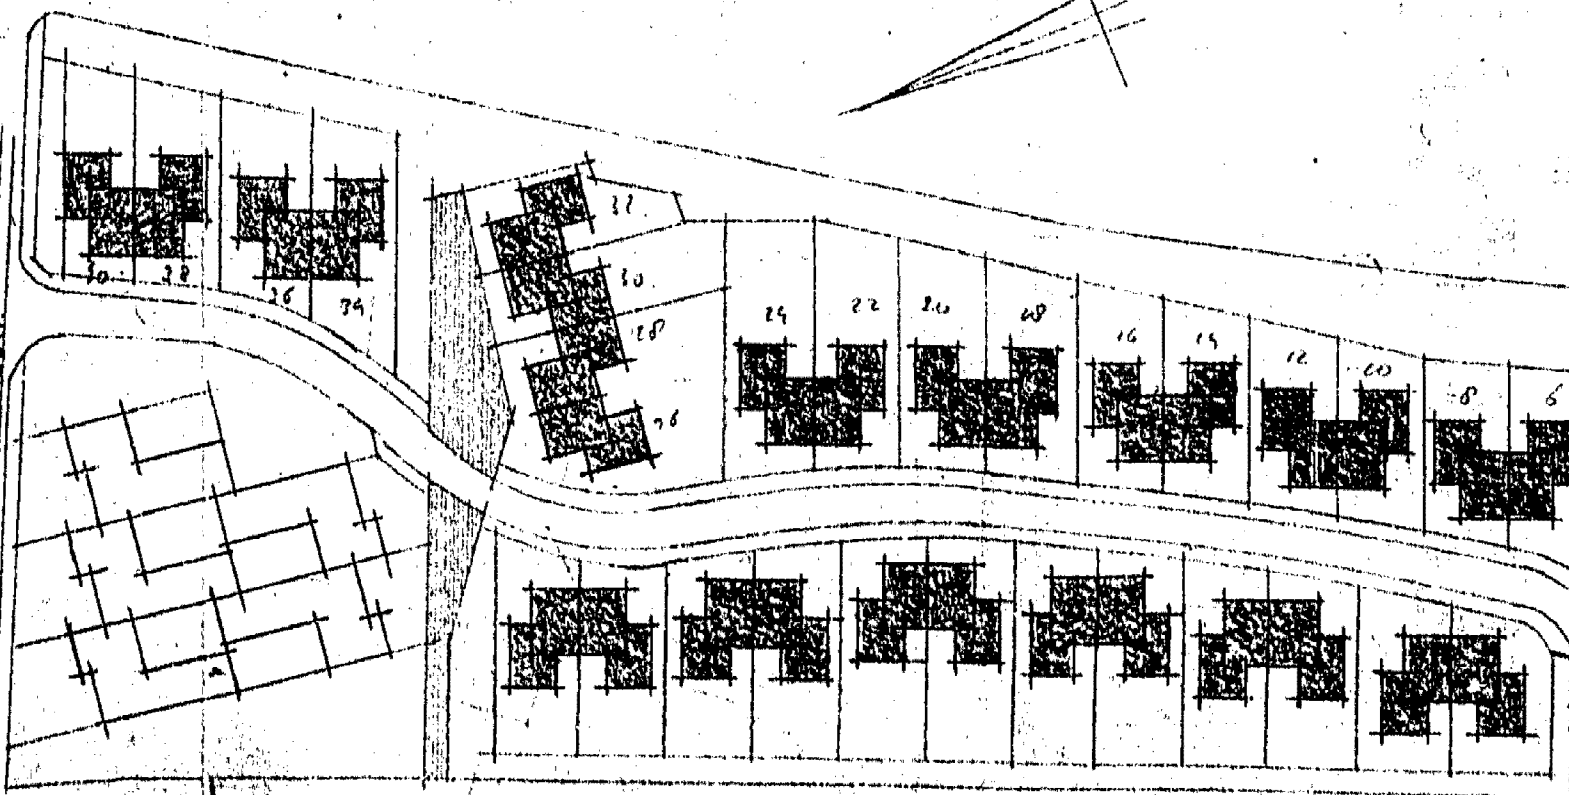

SITUATIE

Beoordeling van de bouwplannen door de Gemeenteraad en de Wethouders van Rotterdam en Nieuw-Weidijk van 4 JAN. 1973

Dienover 18 Bouwplannen no. 627


RUWSTRAAT EN NIEUW-WEIDIJK
STADSGEBIED NIEUW-WEIDIJK
- 8 JAN. 1973

12 DEC. 1972

14 NOV. 1972


opdr.gever. AFD. ARCHITEKTUUR
BOUWBEDRIJF A. BAKX EN ZN. N.V.
SCHERPDEEL 4 ROSENDAAL (01650) 3 39 60

dat. 14 NOV. 1972
sch. 1:400
opl. A 35 N. 1972
gew. 1:100
goc. 1:100
bladnr. 1

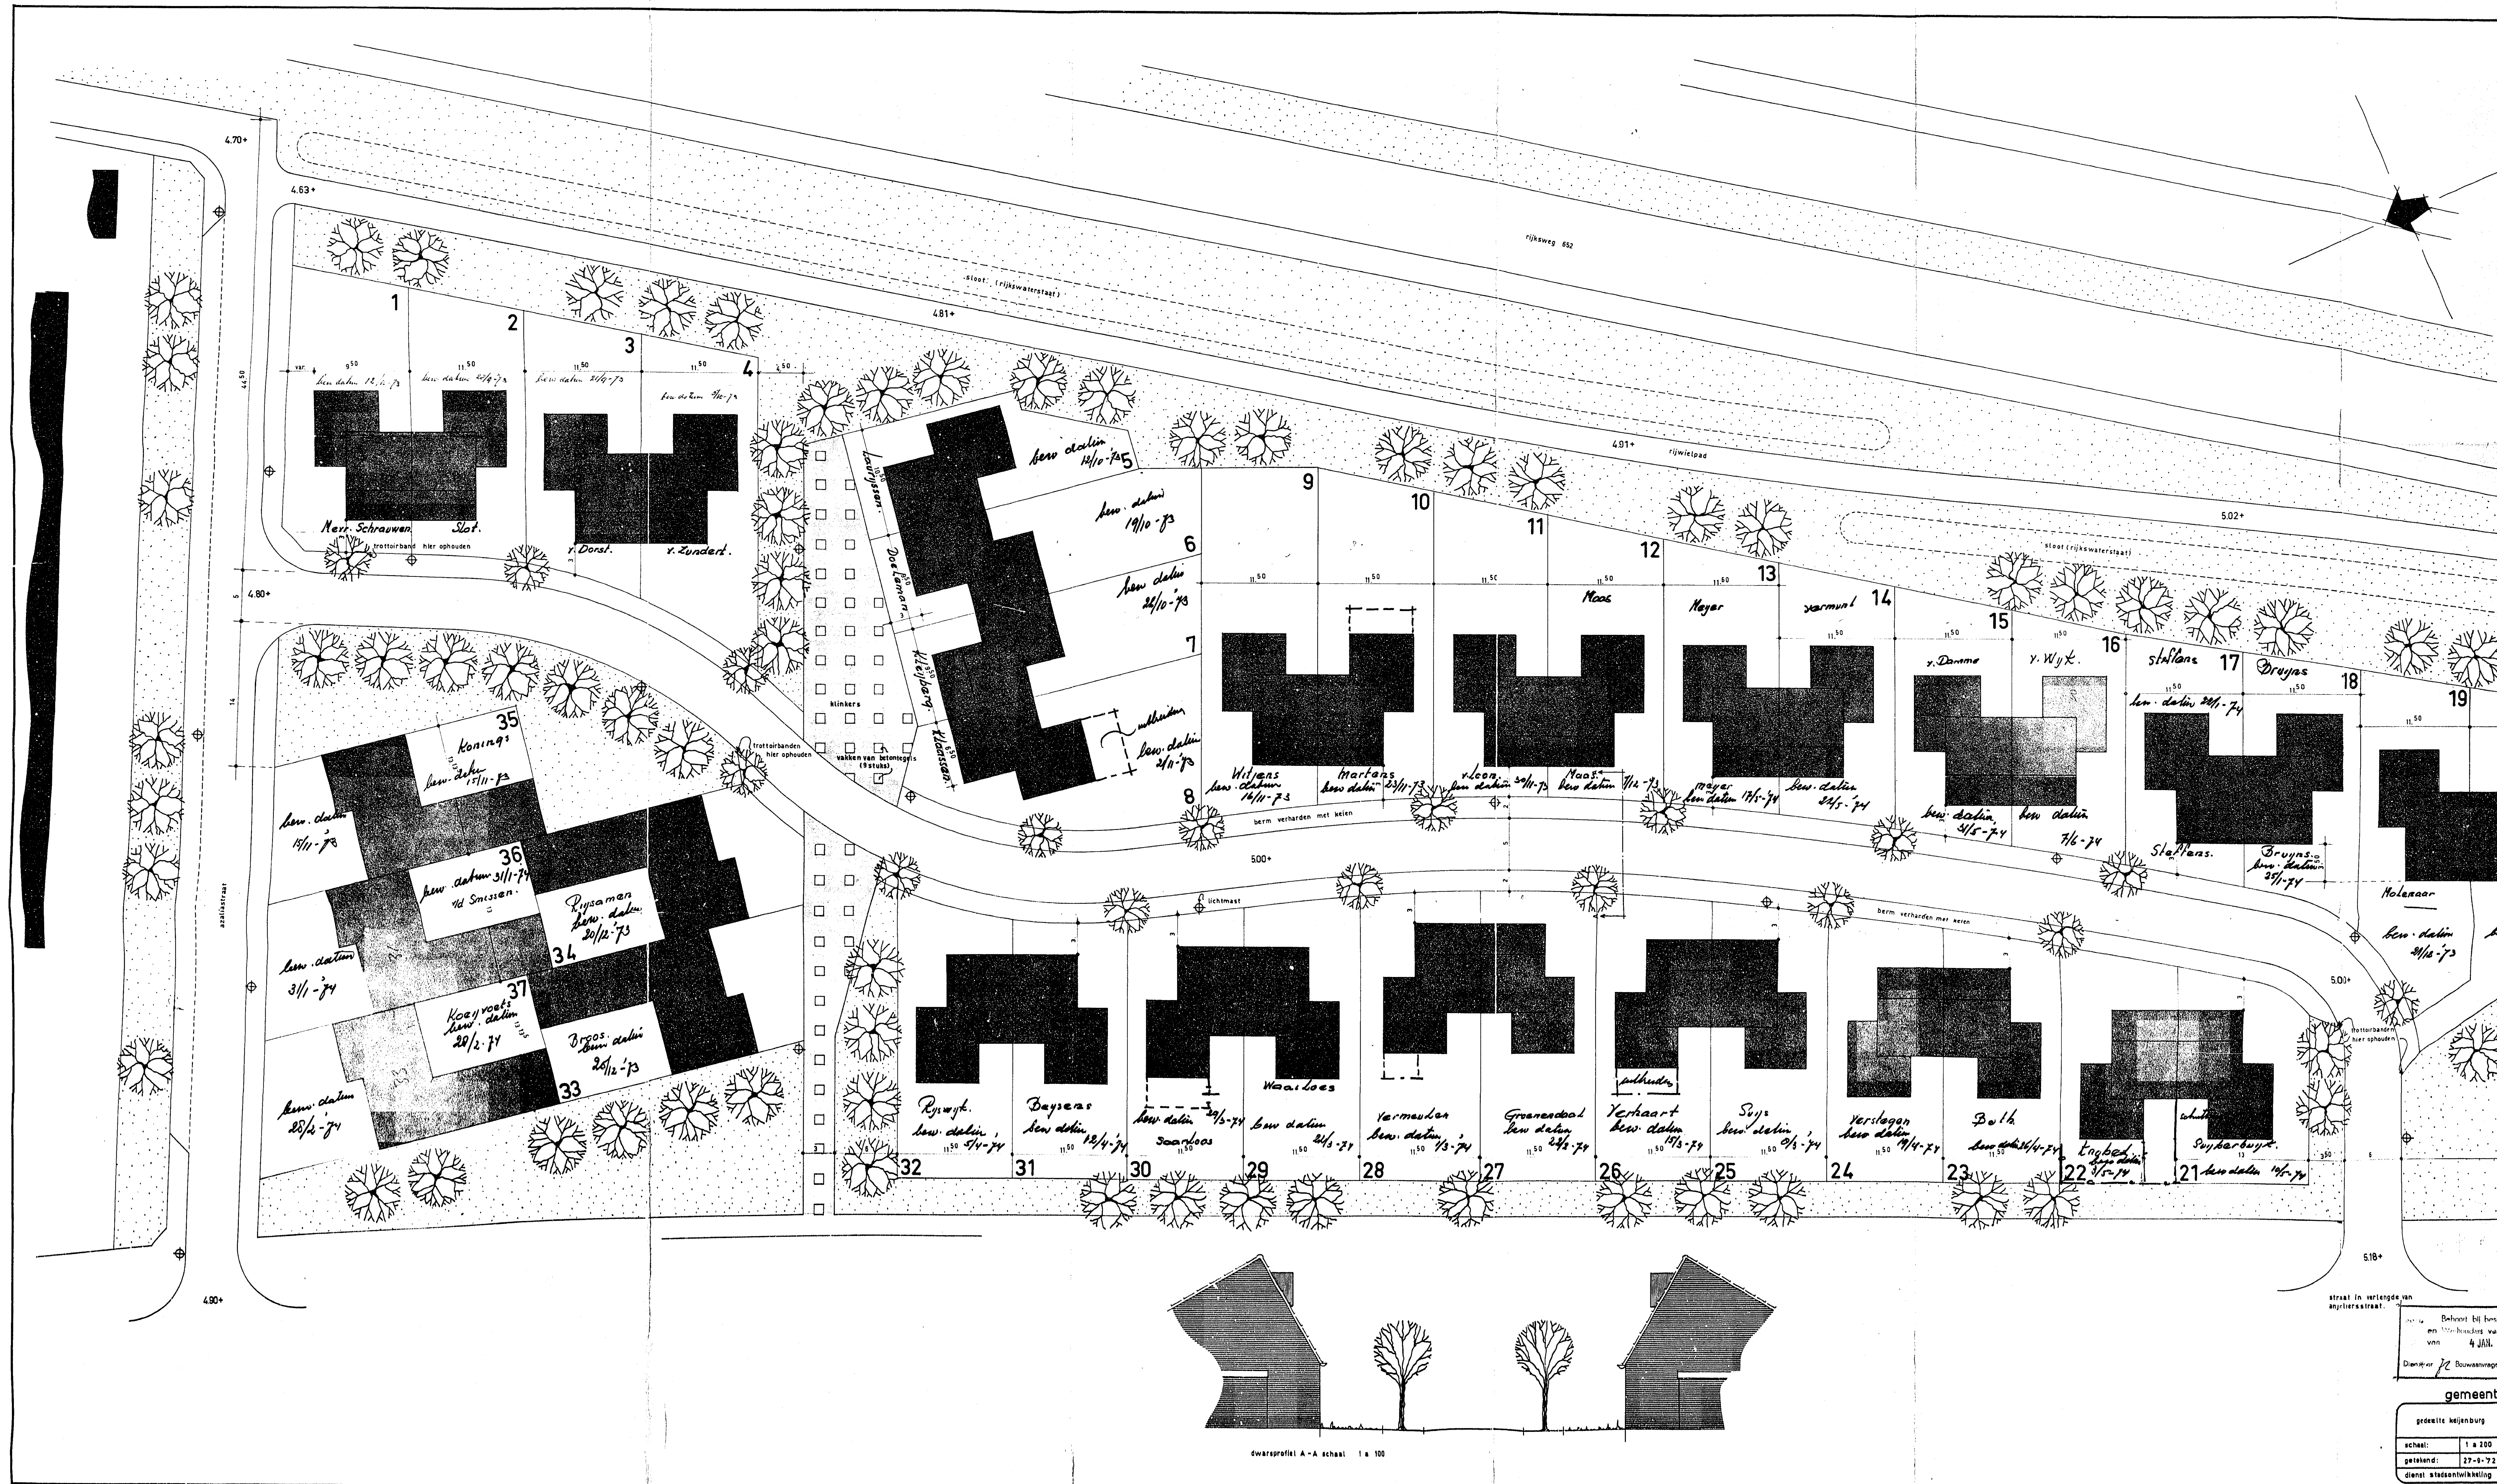

Bekend bij besluit
Dienaar 72 Bouwvoorsp. ne...

gemeente
gedeelte heijenburg (w
schaal: 1 : 200
getekend: 27-9-72 i b

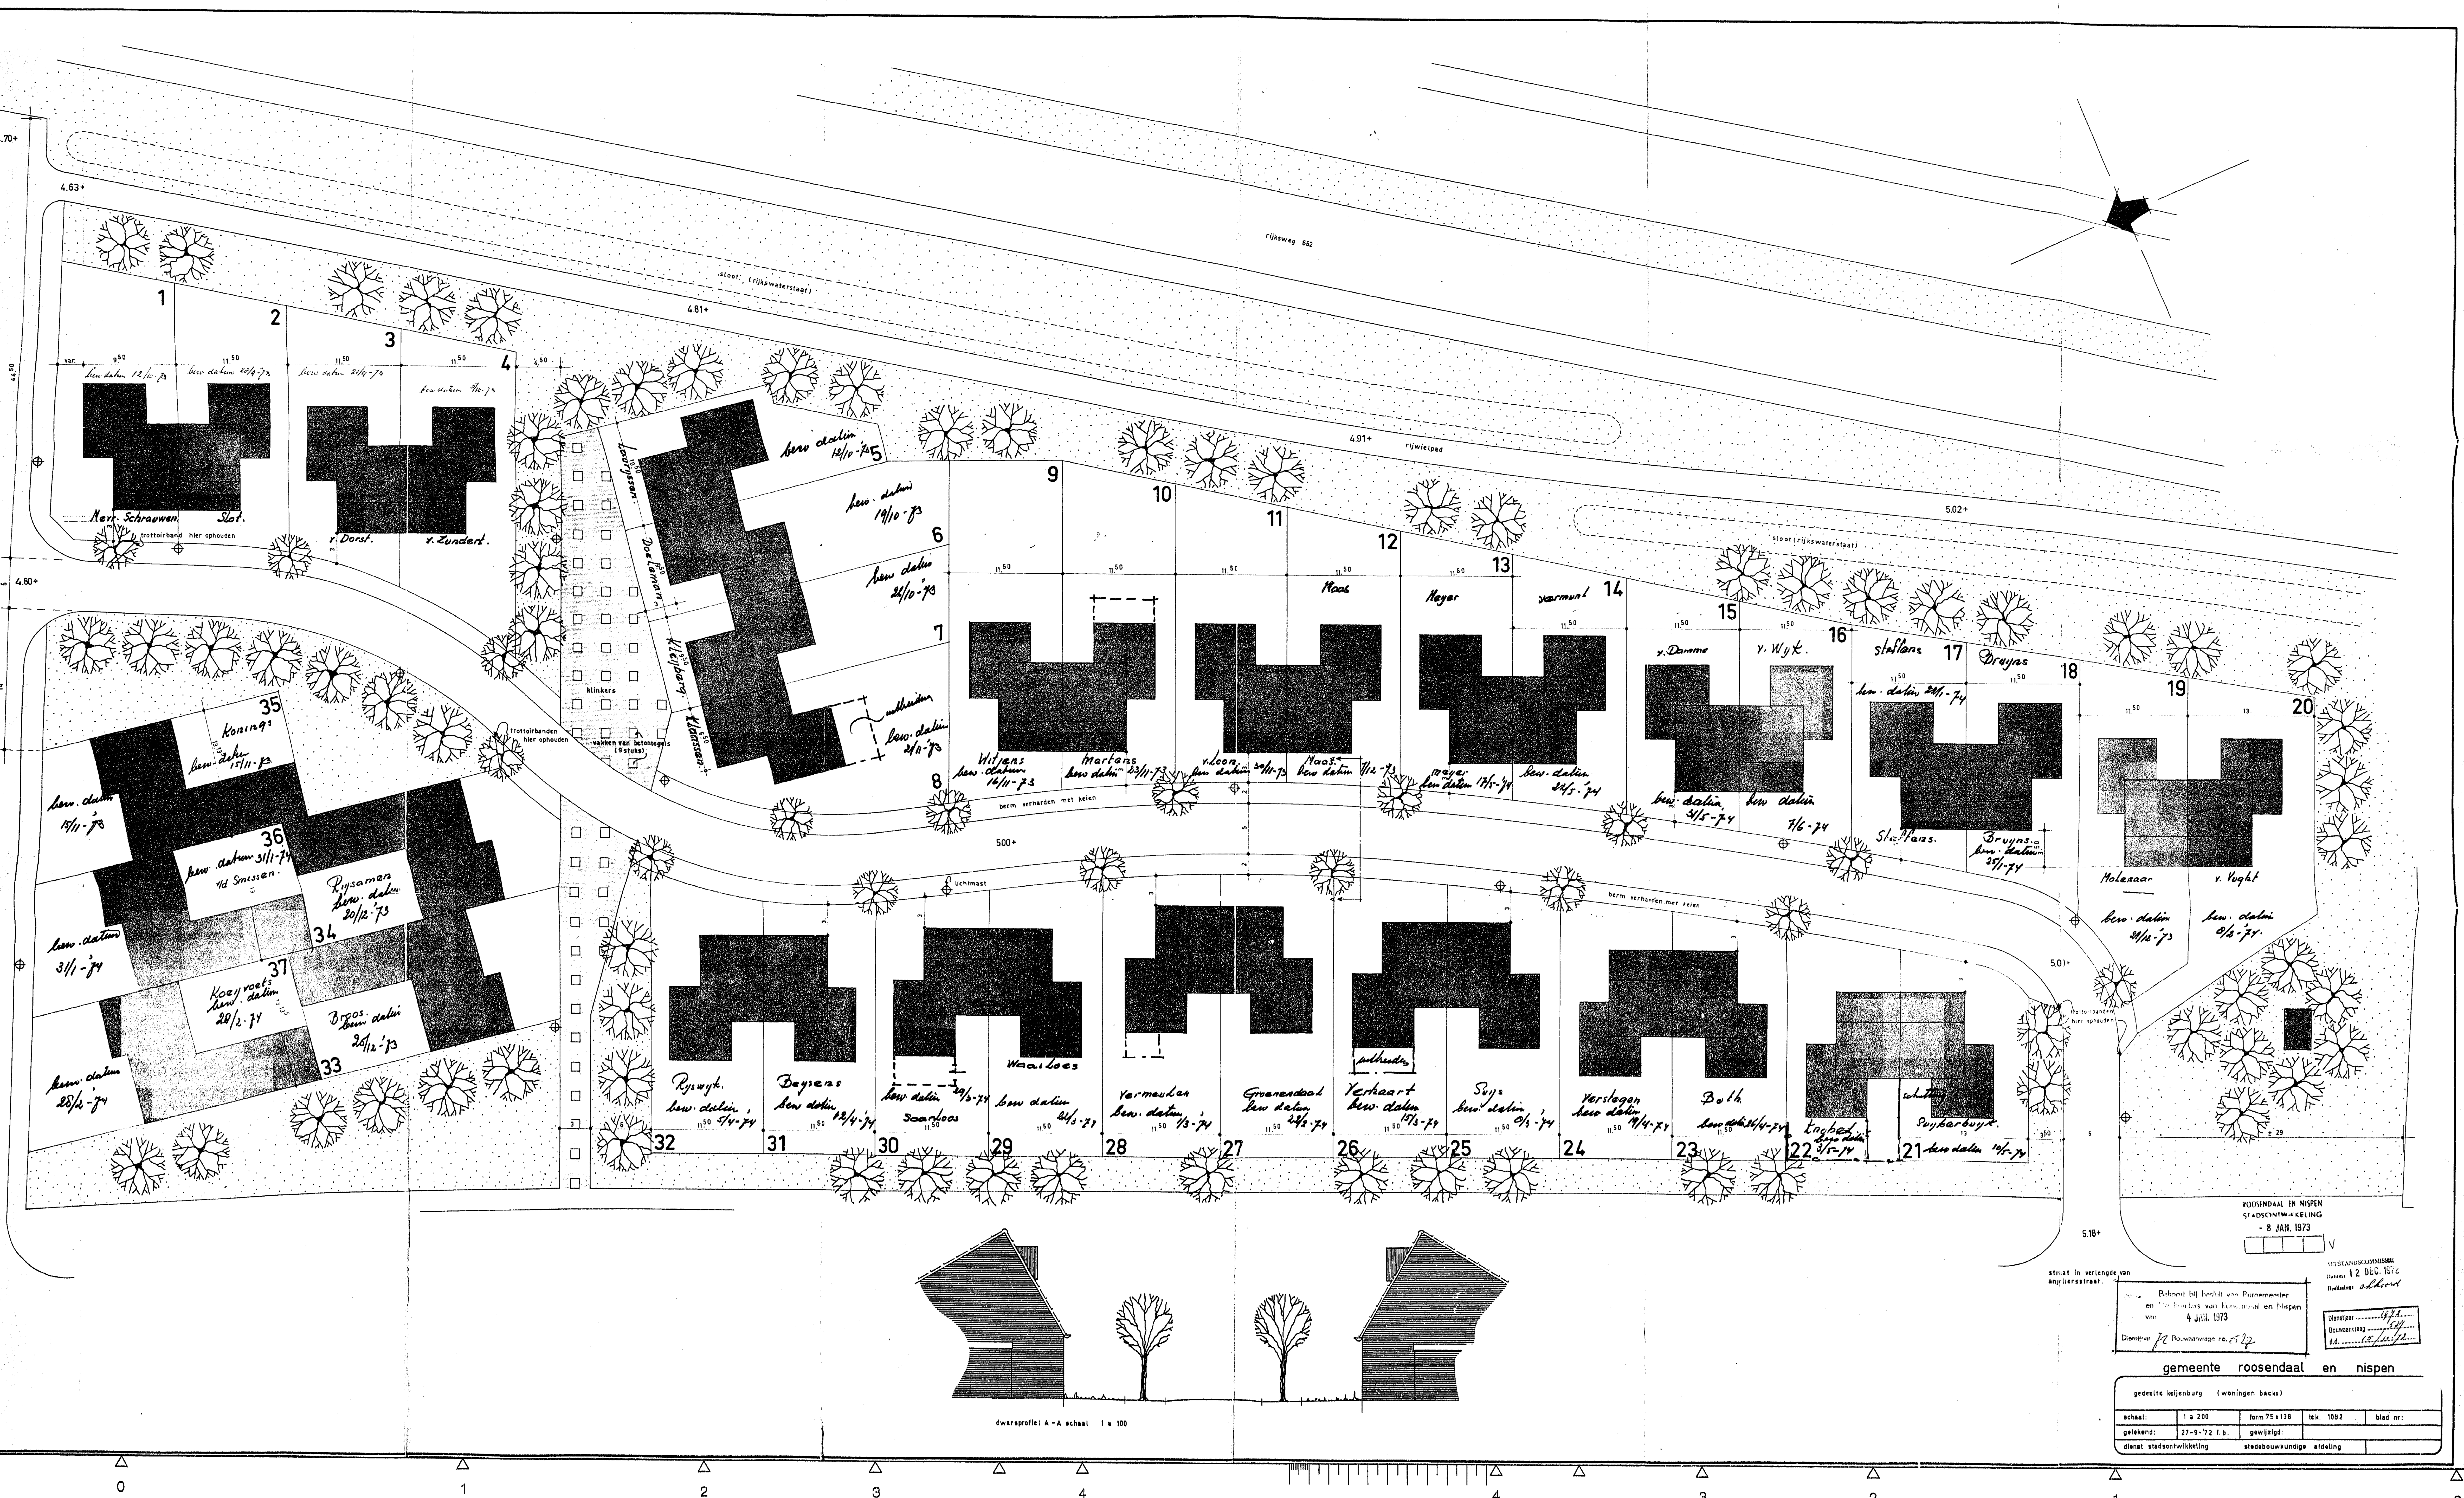

ROOSENDAAL EN NISPEN
STADSONTWIKKELING
- 8 JAN. 1973

van 4 JAN. 1973

Dienst: 72 Bouwvergunning no. 2522

gemeente roosendaal en nispen


schaal:	1:200	form:	75 x 130	tek.	1082	blad nr:
geleend:	27-0-72 f.b.	gewijzigd:				
dienst:	stadsontwikkeling	stedebouwkundige afdeling				